


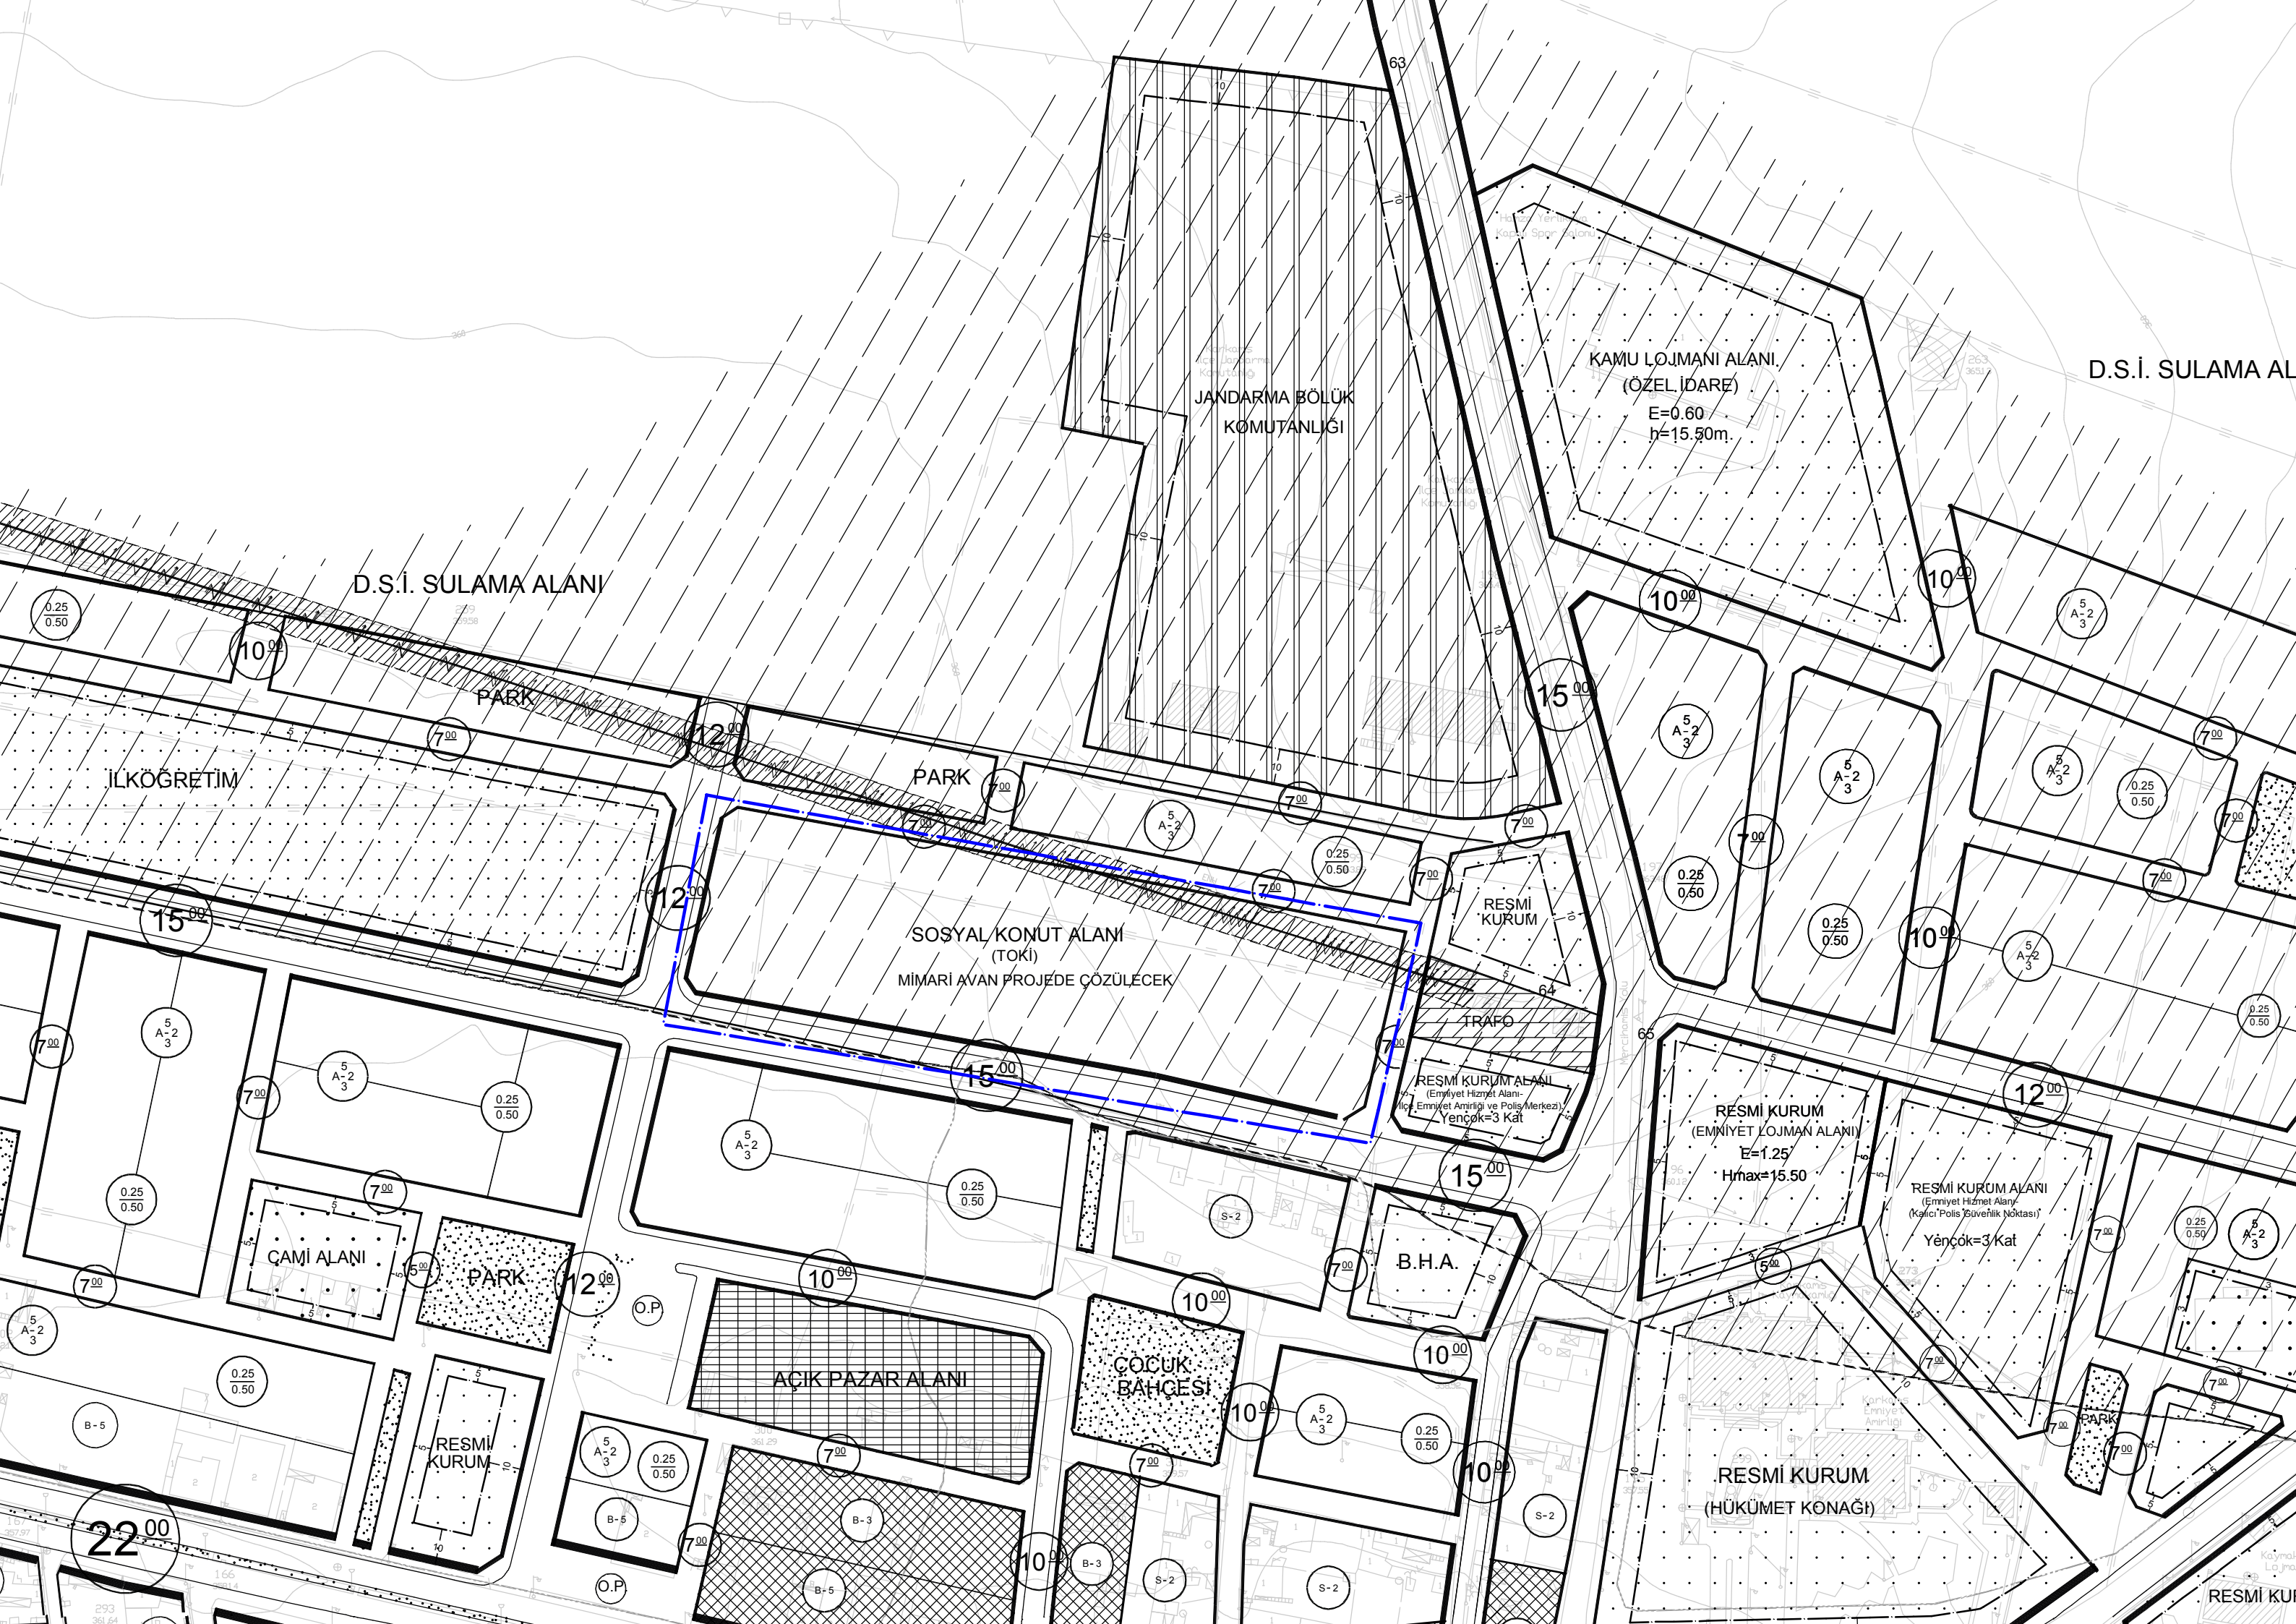

D.S.İ. SULAMA ALANI

KAMU LOJMANI ALANI
(ÖZEL İDARE)
E=0.60
h=15.50m.

JANDARMA BÖLÜK
KOMUTANLIĞI

D.S.İ. SULAMA ALANI

İLKÖĞRETİM

PARK

SOSYAL KONUT ALANI
(TOKİ)
MİMARİ AVAN PROJEDE ÇÖZÜLECEK

RESMİ KURUM

TRAFO
RESMİ KURUM ALANI
(Emniyet Hizmet Alanı-
İlçe Emniyet Amirliği ve Polis Merkezi)
Yençök=3 Kat

RESMİ KURUM
(EMNİYET LOJMANI ALANI)
E=1.25
Hmax=15.50

RESMİ KURUM ALANI
(Emniyet Hizmet Alanı-
(Kırsal Polis Güvenlik Noktası)
Yençök=3 Kat

B.H.A.

AÇIK PAZAR ALANI

ÇOCUK
BAĞÇESİ

ÇAMI ALANI

PARK

RESMİ KURUM

RESMİ KURUM
(HÜKÜMET KONAĞI)

RESMİ KURUM