


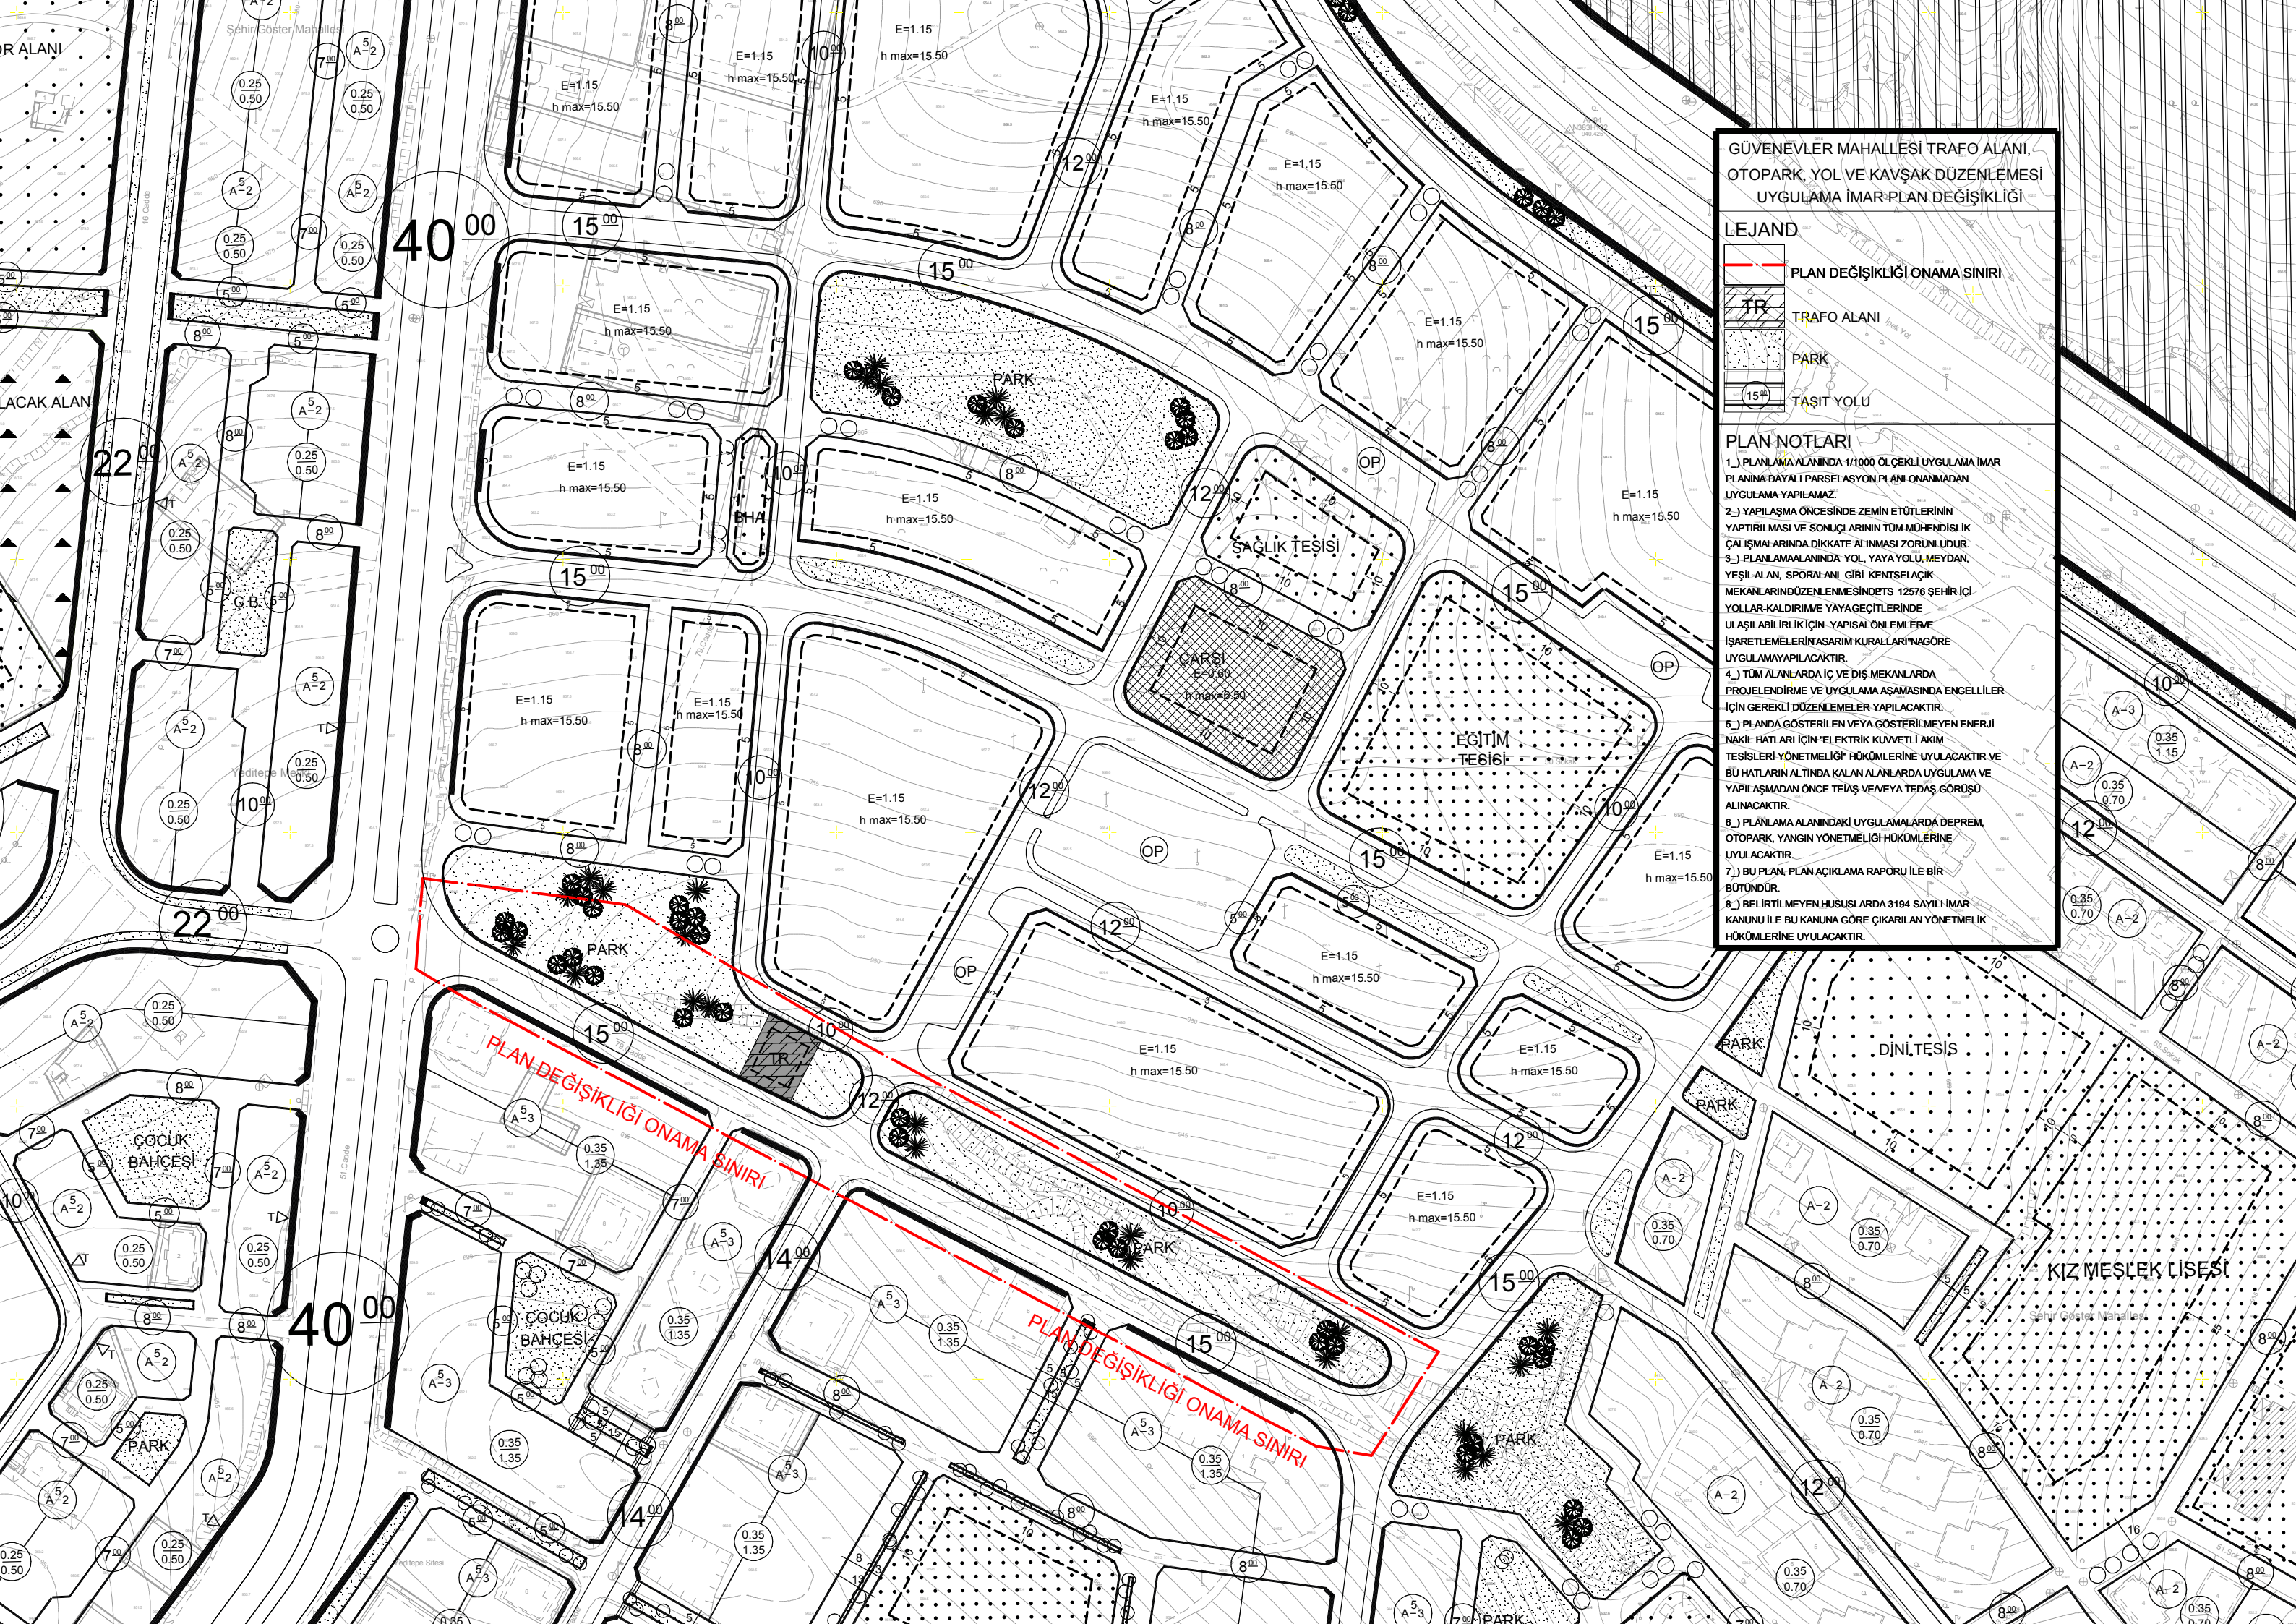

**GÜNEVLER MAHALLESİ TRAFİK ALANI,
OTOPARK, YOL VE KAVŞAK DÜZENLEMESİ
UYGULAMA İMAR PLAN DEĞİŞİKLİĞİ**

LEJAND

- PLAN DEĞİŞİKLİĞİ ONAMA SINIRI
- TRAFİK ALANI
- PARK
- TAŞIT YOLU

PLAN NOTLARI

- 1.) PLANLAMA ALANINDA 1/1000 ÖLÇEKLİ UYGULAMA İMAR PLANINA DAYALI PARSELASYON PLANI ONANMADAN UYGULAMA YAPILAMAZ.
- 2.) YAPILAŞMA ÖNCESİNDE ZEMİN ETÜTLERİNİN YAPITILMASI VE SONUÇLARININ TÜM MÜHENDİSLİK ÇALIŞMALARINDA DİKKATE ALINMASI ZORUNLUDUR.
- 3.) PLANLAMA ALANINDA YOL, YAYA YOLU, MEYDAN, YEŞİL ALAN, SPOR ALANI GİBİ KENTSEL ÇEKİM MEKANLARININ DÜZENLENMESİNDE 12576 ŞEHİR İÇİ YOLLAR-KALDIRIME YAYAGEÇİTLERİNDE ULAŞILABİLİRLİK İÇİN YAPISAL ÖNLEMLER VE İŞARETLEMELERİN TASARIM KURALLARI'NA GÖRE UYGULANMAYILACAKTIR.
- 4.) TÜM ALANLARDA İÇ VE DIŞ MEKANLARDA PROJELENDİRME VE UYGULAMA AŞAMASINDA ENGELLİLER İÇİN GEREKLİ DÜZENLEMELER YAPILACAKTIR.
- 5.) PLANDA GÖSTERİLEN VEYA GÖSTERİLMİYEN ENERJİ NAKİL HATLARI İÇİN "ELEKTRİK KUVVETLİ AKIM TESİSLERİ YÖNETMELİĞİ" HÜKÜMLERİNE UYULACAKTIR VE BU HATLARIN ALTINDA KALAN ALANLARDA UYGULAMA VE YAPILAŞMADAN ÖNCE TEAŞ VE/VEYA TEDAŞ GÖRÜŞÜ ALINACAKTIR.
- 6.) PLANLAMA ALANINDAKİ UYGULAMALARDA DEPREM, OTOYOL, YANGIN YÖNETMELİĞİ HÜKÜMLERİNE UYULACAKTIR.
- 7.) BU PLAN, PLAN AÇIKLAMA RAPORU İLE BİR BÜTÜNDÜR.
- 8.) BELİRTİLMİYEN HUSUSLARDA 3194 SAYILI İMAR KANUNU İLE BU KANUNA GÖRE ÇIKARILAN YÖNETMELİK HÜKÜMLERİNE UYULACAKTIR.