


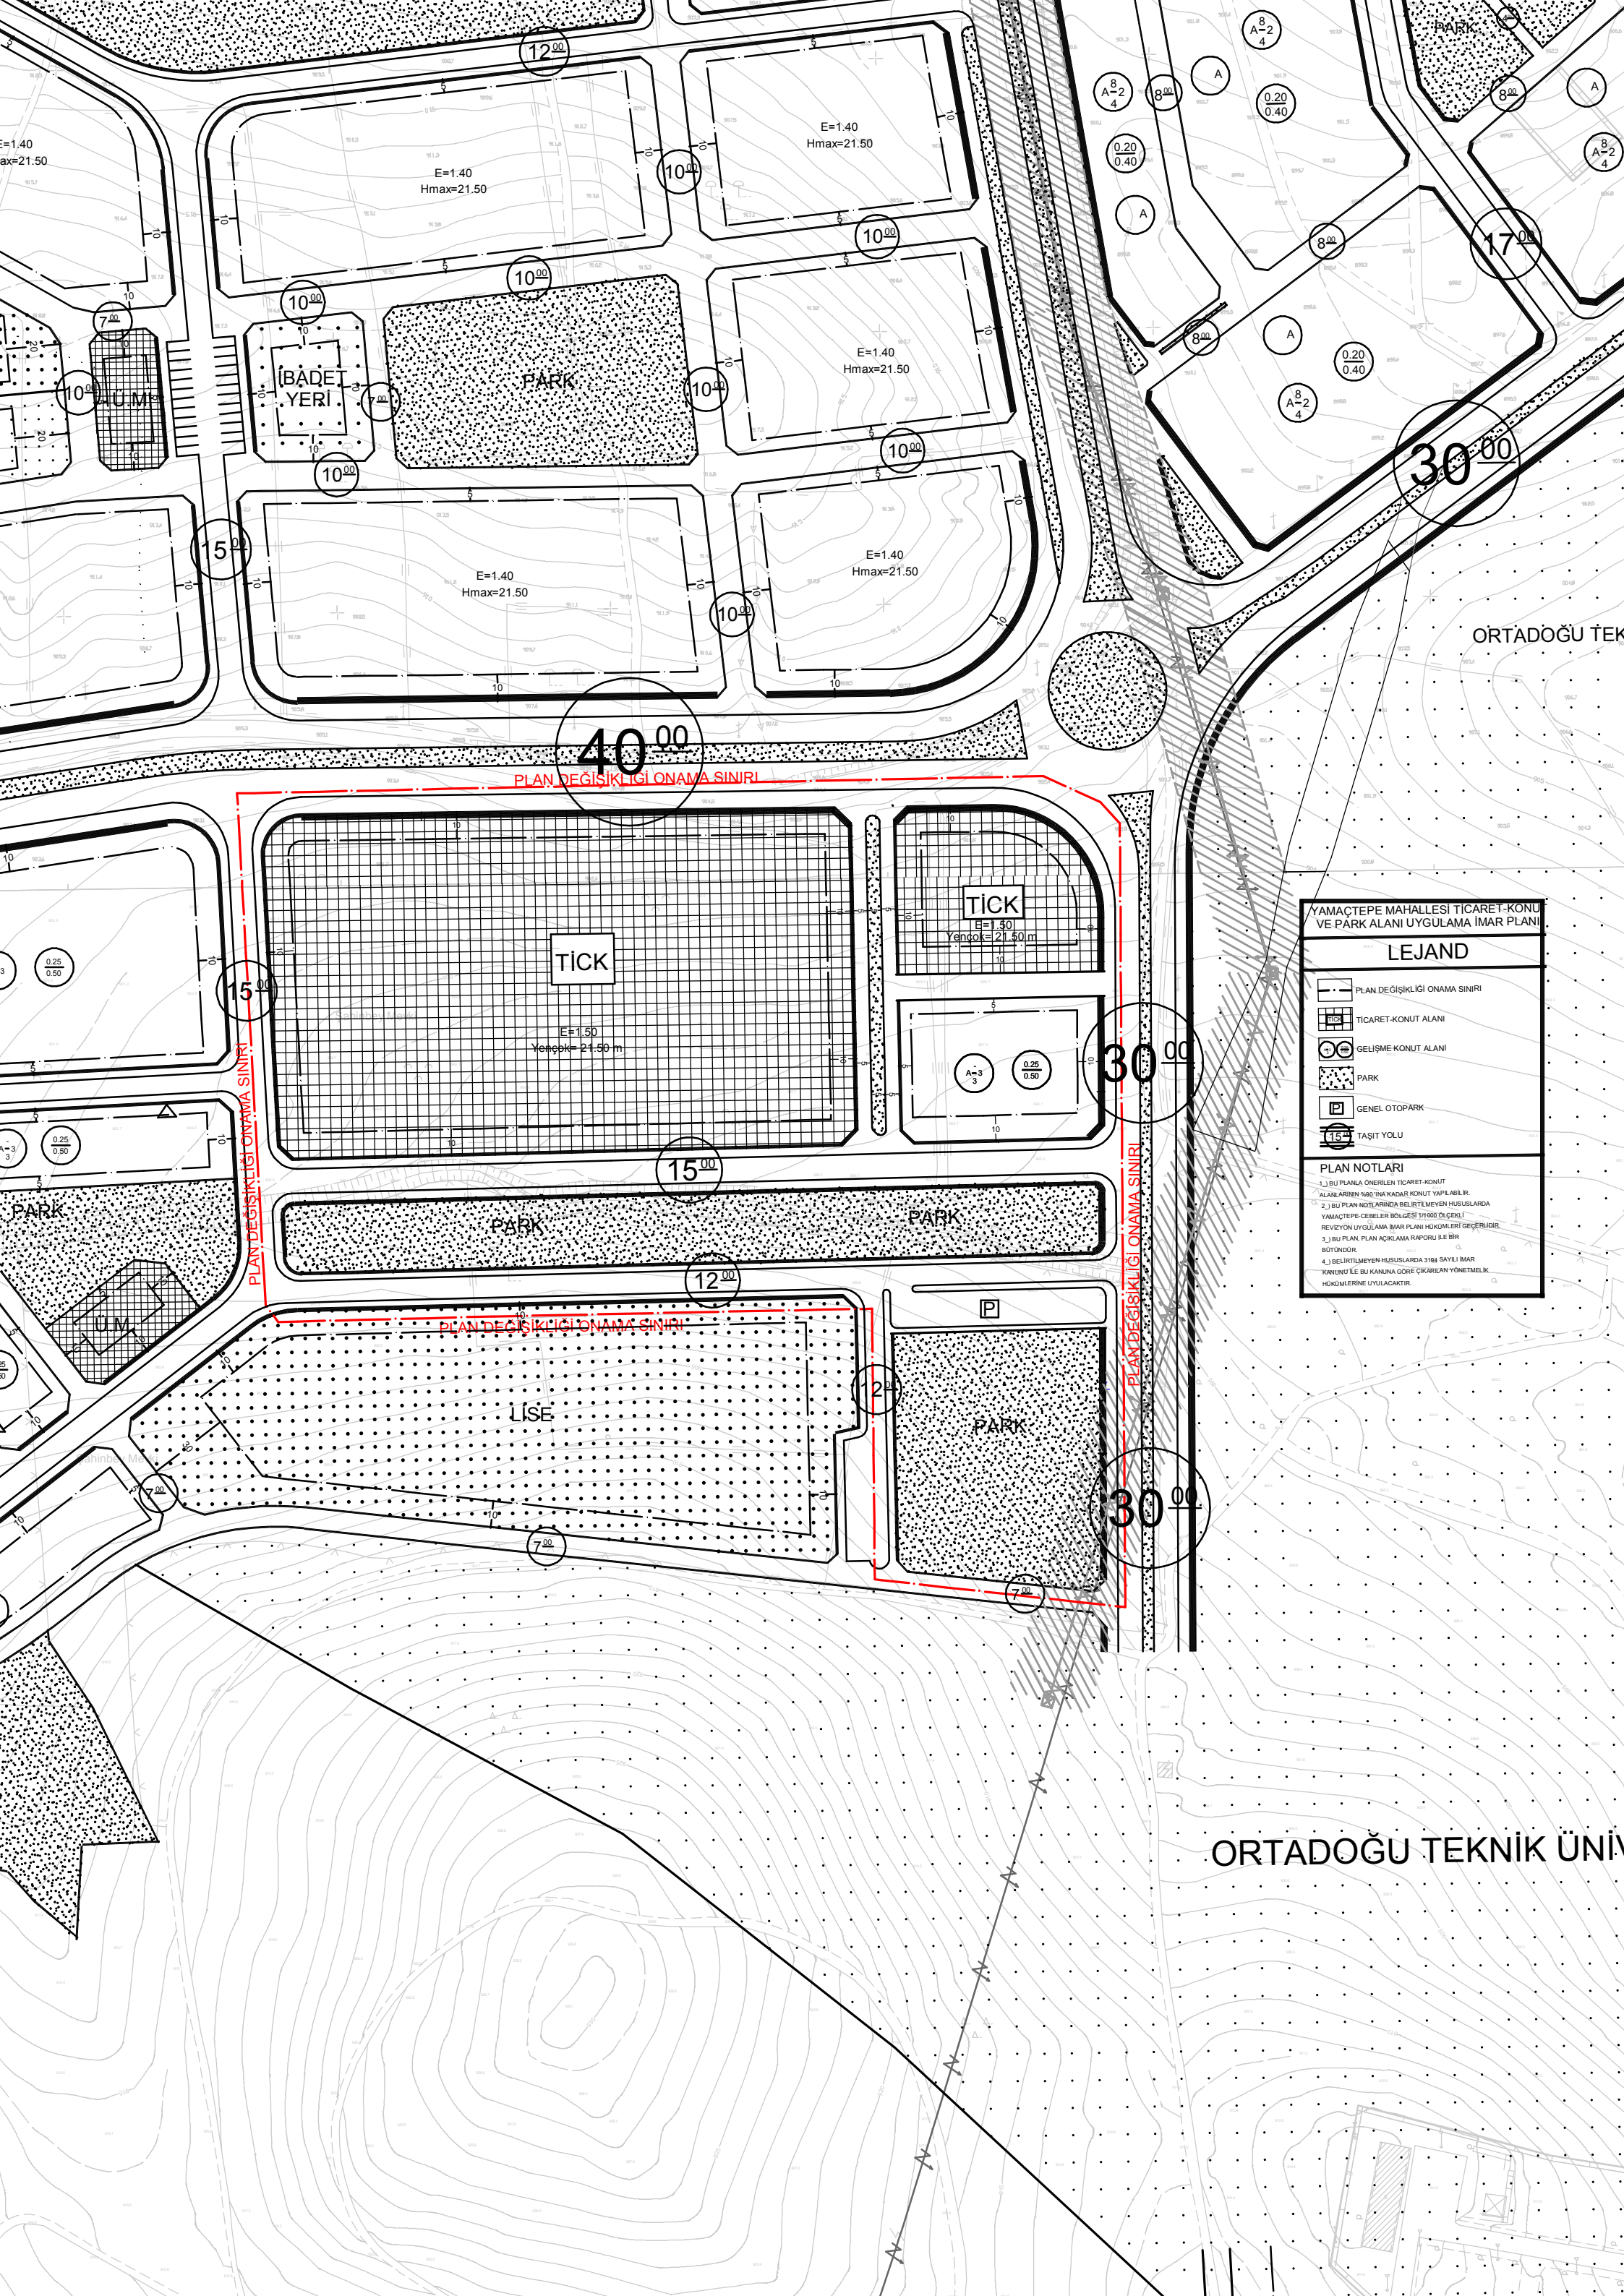

YAMAÇTEPE MAHALLESİ TİCARET-KONUT VE PARK ALANI UYGULAMA İMAR PLANI

LEJAND

- PLAN DEĞİŞİKLİĞİ ONAMA SINIRI
- TİCARET-KONUT ALANI
- GELİŞME KONUT ALANI
- PARK
- GENEL OTOPARK
- TAŞIT YOLU

- PLAN NOTLARI
- BU PLANLA ÖNERİLEN TİCARET-KONUT ALANLARININ 500'Yİ KADAR KONUT YAPILABİLİR.
 - BU PLAN NOTLARINDA BELİRTİLMİYEN HUSUSLARDA YAMAÇTEPE-CEBELER BÖLGESİ 1/1000 ÖLÇEKLİ REVİZYON UYGULAMA İMAR PLANI HÜKÜMLERİ GEÇERLİDİR.
 - BU PLAN, PLAN AÇIKLAMA RAPORU İLE BİR BÜTÜNDÜR.
 - BELİRTİLMİYEN HUSUSLARDA 3194 SAYILI İMAR KANUNU VE BU KANUNA GÖRE ÇIKARILAN YÖNETMELİK HÜKÜMLERİNE UYULACAKTIR.

ORTADOĞU TEKNİK ÜNİVERSİTESİ