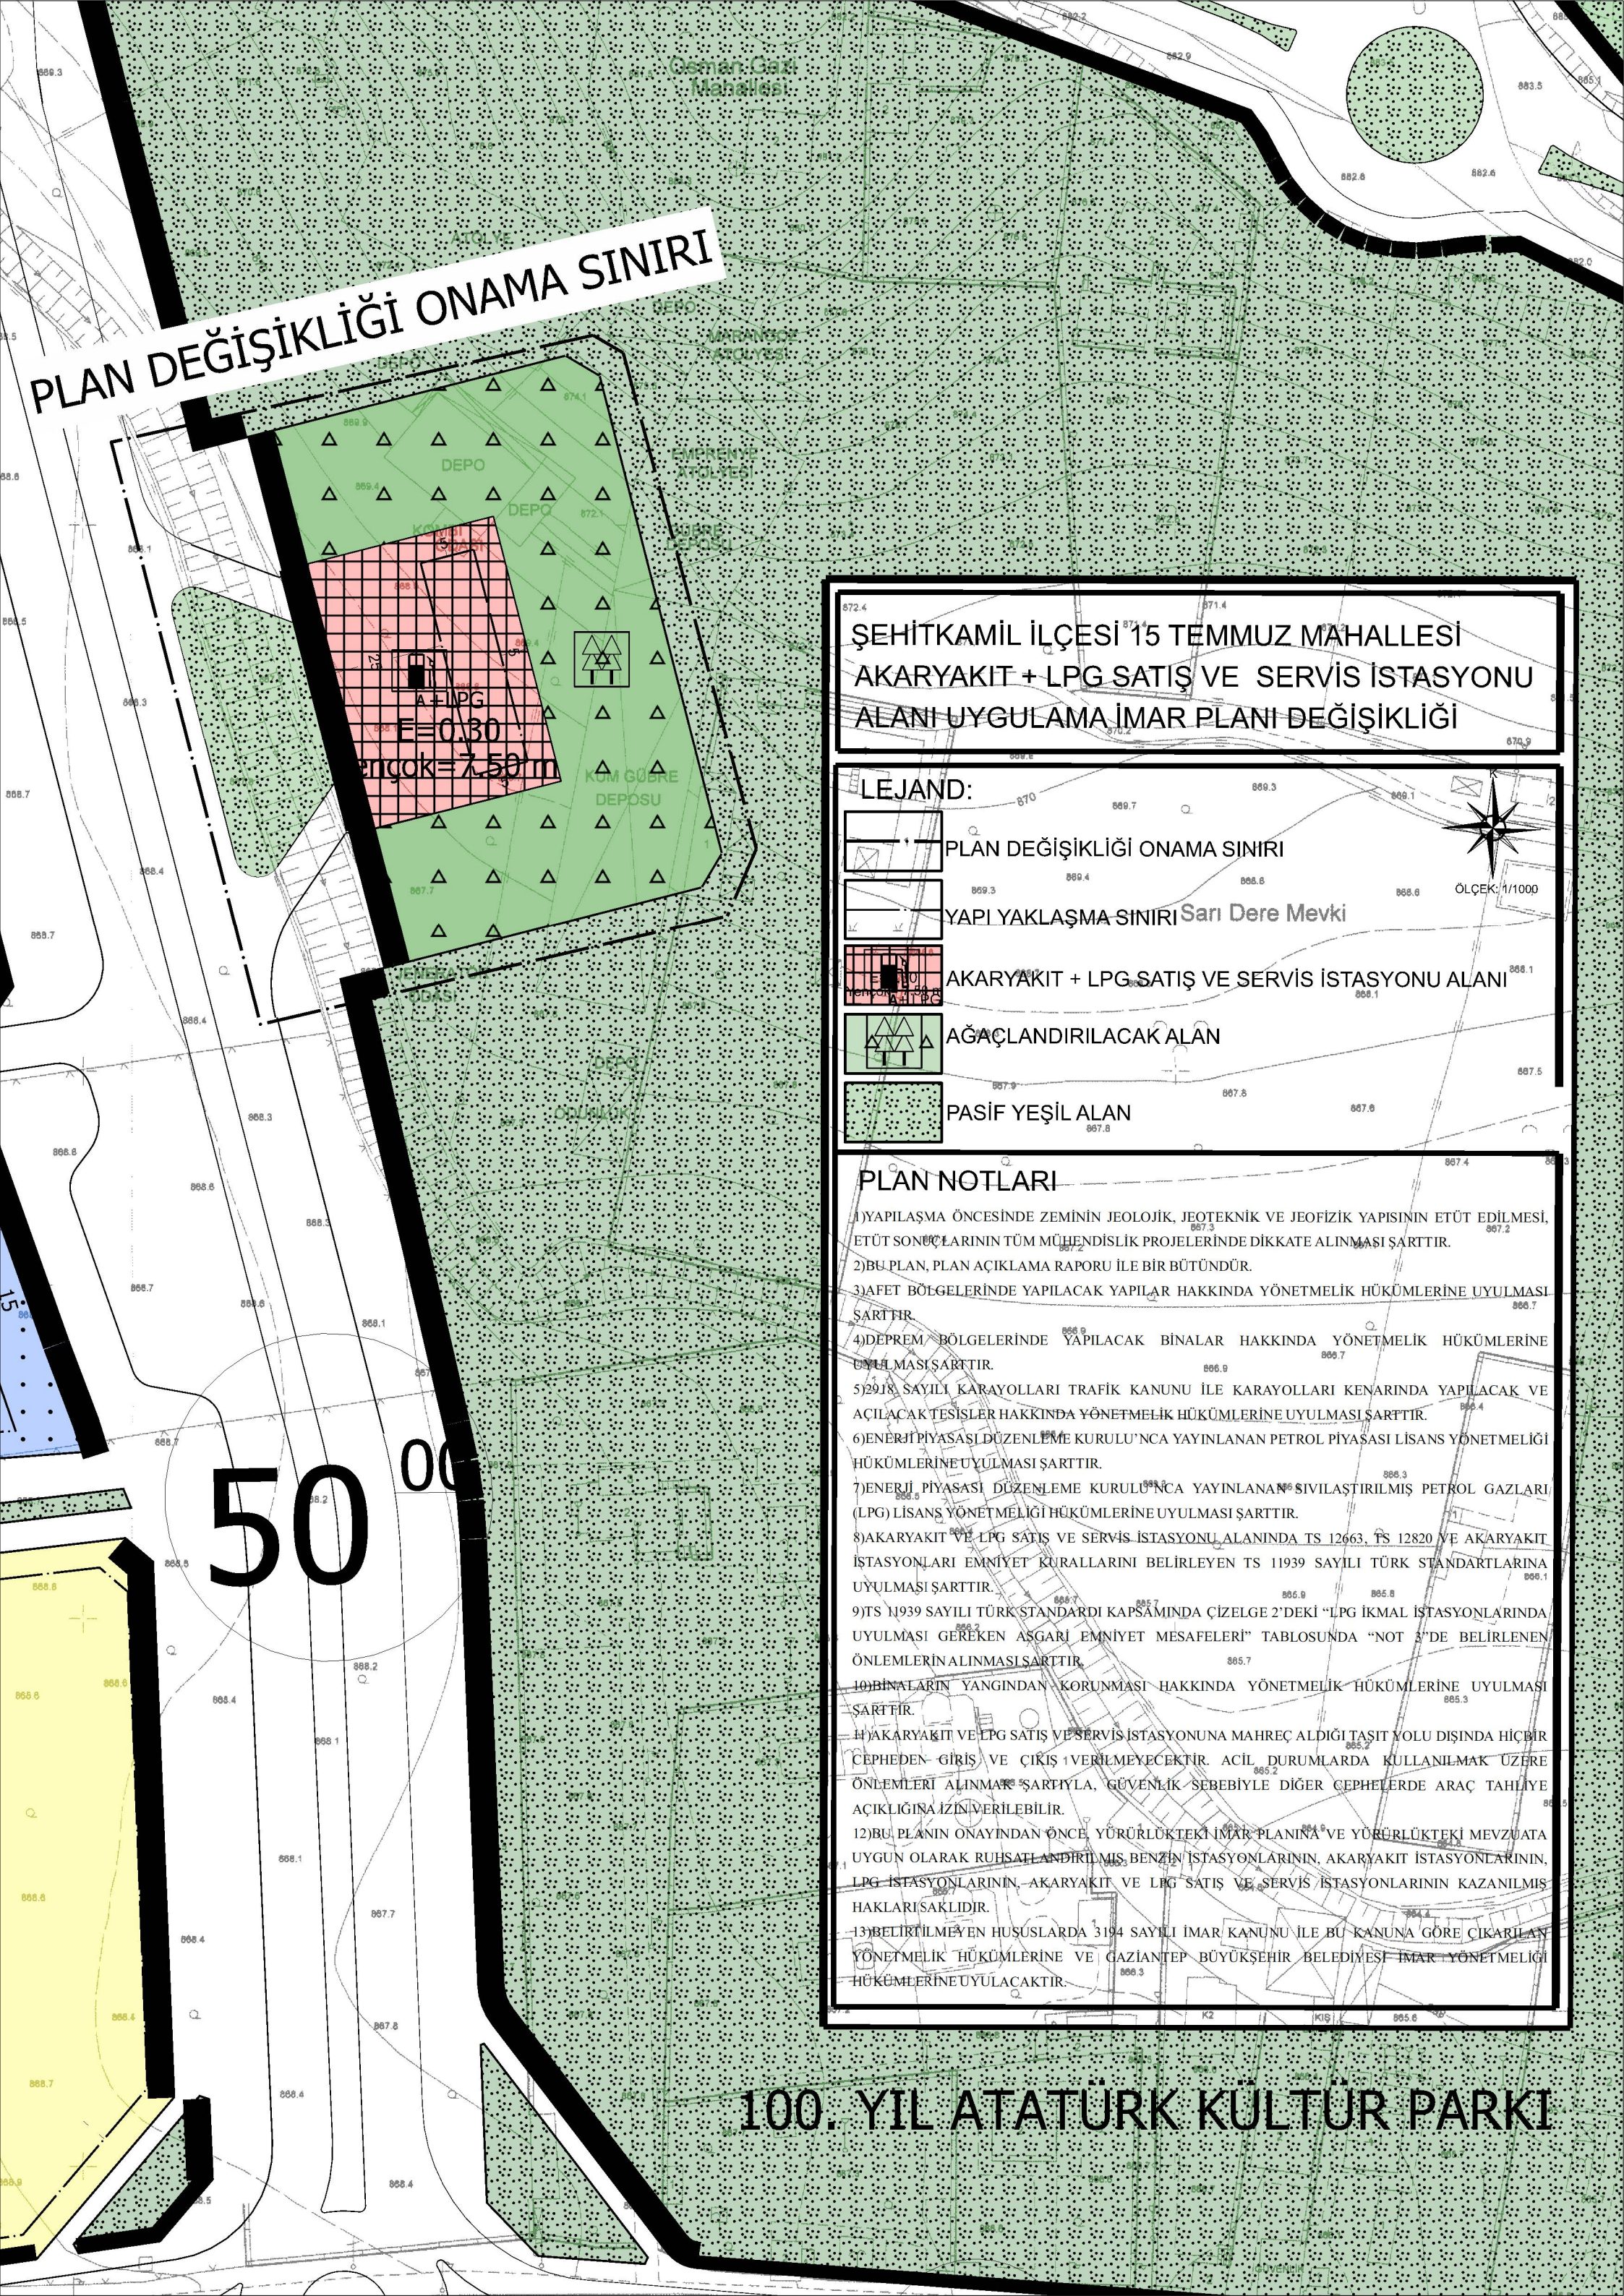
PLAN DEĞİŞİKLİĞİ ONAMA SINIRI
Osman Gazi Mahallesi
ATÖLYE
DEPO
MARANGOZ ATÖLYESİ
EMPRENYE ATÖLYESİ
ÇÖP DEPOSU
KOMİSİ ODASI
A + LPG
E=0.30
Yençok=7.50 m
KUM GÜBRE DEPOSU
JENERATÖR ODASI
ÖDÜNÇKÖK
50
00
100. YIL ATATÜRK KÜLTÜR PARKI
ŞEHİTKAMİL İLÇESİ 15 TEMMUZ MAHALLESİ
AKARYAKIT + LPG SATIŞ VE SERVİS İSTASYONU
ALANI UYGULAMA İMAR PLANI DEĞİŞİKLİĞİ
LEJAND:
PLAN DEĞİŞİKLİĞİ ONAMA SINIRI
YAPI YAKLAŞMA SINIRI
AKARYAKIT + LPG SATIŞ VE SERVİS İSTASYONU ALANI
AĞAÇLANDIRILACAK ALAN
PASİF YEŞİL ALAN
ÖLÇEK: 1/1000
Sarı Dere Mevki
PLAN NOTLARI
1)YAPILAŞMA ÖNCESİNDE ZEMİNİN JEOLOJİK, JEOTEKNİK VE JEOFİZİK YAPISININ ETÜT EDİLMESİ, ETÜT SONUÇLARININ TÜM MÜHENDİSLİK PROJELERİNDE DİKKATE ALINMASI ŞARTTIR.
2)BU PLAN, PLAN AÇIKLAMA RAPORU İLE BİR BÜTÜNDÜR.
3)AFET BÖLGELERİNDE YAPILACAK YAPILAR HAKKINDA YÖNETMELİK HÜKÜMLERİNE UYULMASI ŞARTTIR.
4)DEPREM BÖLGELERİNDE YAPILACAK BİNALAR HAKKINDA YÖNETMELİK HÜKÜMLERİNE UYULMASI ŞARTTIR.
5)2918 SAYILI KARAYOLLARI TRAFİK KANUNU İLE KARAYOLLARI KENARINDA YAPILACAK VE AÇILACAK TESİSLER HAKKINDA YÖNETMELİK HÜKÜMLERİNE UYULMASI ŞARTTIR.
6)ENERJİ PİYASASI DÜZENLEME KURULU'NCA YAYINLANAN PETROL PİYASASI LİSANS YÖNETMELİĞİ HÜKÜMLERİNE UYULMASI ŞARTTIR.
7)ENERJİ PİYASASI DÜZENLEME KURULU'NCA YAYINLANAN SIVILAŞTIRILMIŞ PETROL GAZLARI (LPG) LİSANS YÖNETMELİĞİ HÜKÜMLERİNE UYULMASI ŞARTTIR.
8)AKARYAKIT VE LPG SATIŞ VE SERVİS İSTASYONU ALANINDA TS 12663, TS 12820 VE AKARYAKIT İSTASYONLARI EMNİYET KURALLARINI BELİRLEYEN TS 11939 SAYILI TÜRK STANDARTLARINA UYULMASI ŞARTTIR.
9)TS 11939 SAYILI TÜRK STANDARDI KAPSAMINDA ÇİZELGE 2'DEKİ "LPG İKMAL İSTASYONLARINDA UYULMASI GEREKEN ASGARİ EMNİYET MESAFELERİ" TABLOSUNDA "NOT 3"DE BELİRLENEN ÖNLEMLERİN ALINMASI ŞARTTIR.
10)BİNALARIN YANGINDAN KORUNMASI HAKKINDA YÖNETMELİK HÜKÜMLERİNE UYULMASI ŞARTTIR.
11)AKARYAKIT VE LPG SATIŞ VE SERVİS İSTASYONUNA MAHREÇ ALDIĞI TAŞIT YOLU DIŞINDA HİÇBİR CEPHEDEN GİRİŞ VE ÇIKIŞ VERİLMEYECEKTİR. ACİL DURUMLARDA KULLANILMAK ÜZERE ÖNLEMLERİ ALINMAK ŞARTIYLA, GÜVENLİK SEBEBİYLE DİĞER CEPHELERDE ARAÇ TAHLİYE AÇIKLIĞINA İZİN VERİLEBİLİR.
12)BU PLANIN ONAYINDAN ÖNCE, YÜRÜRLÜKTEKİ İMAR PLANINA VE YÜRÜRLÜKTEKİ MEVZUATA UYGUN OLARAK RUHSATLANDIRILMIŞ BENZİN İSTASYONLARININ, AKARYAKIT İSTASYONLARININ, LPG İSTASYONLARININ, AKARYAKIT VE LPG SATIŞ VE SERVİS İSTASYONLARININ KAZANILMIŞ HAKLARI SAKLIDIR.
13)BELİRTİLMEYEN HUSUSLARDA 3194 SAYILI İMAR KANUNU İLE BU KANUNA GÖRE ÇIKARILAN YÖNETMELİK HÜKÜMLERİNE VE GAZİANTEP BÜYÜKŞEHİR BELEDİYESİ İMAR YÖNETMELİĞİ HÜKÜMLERİNE UYULACAKTIR.