


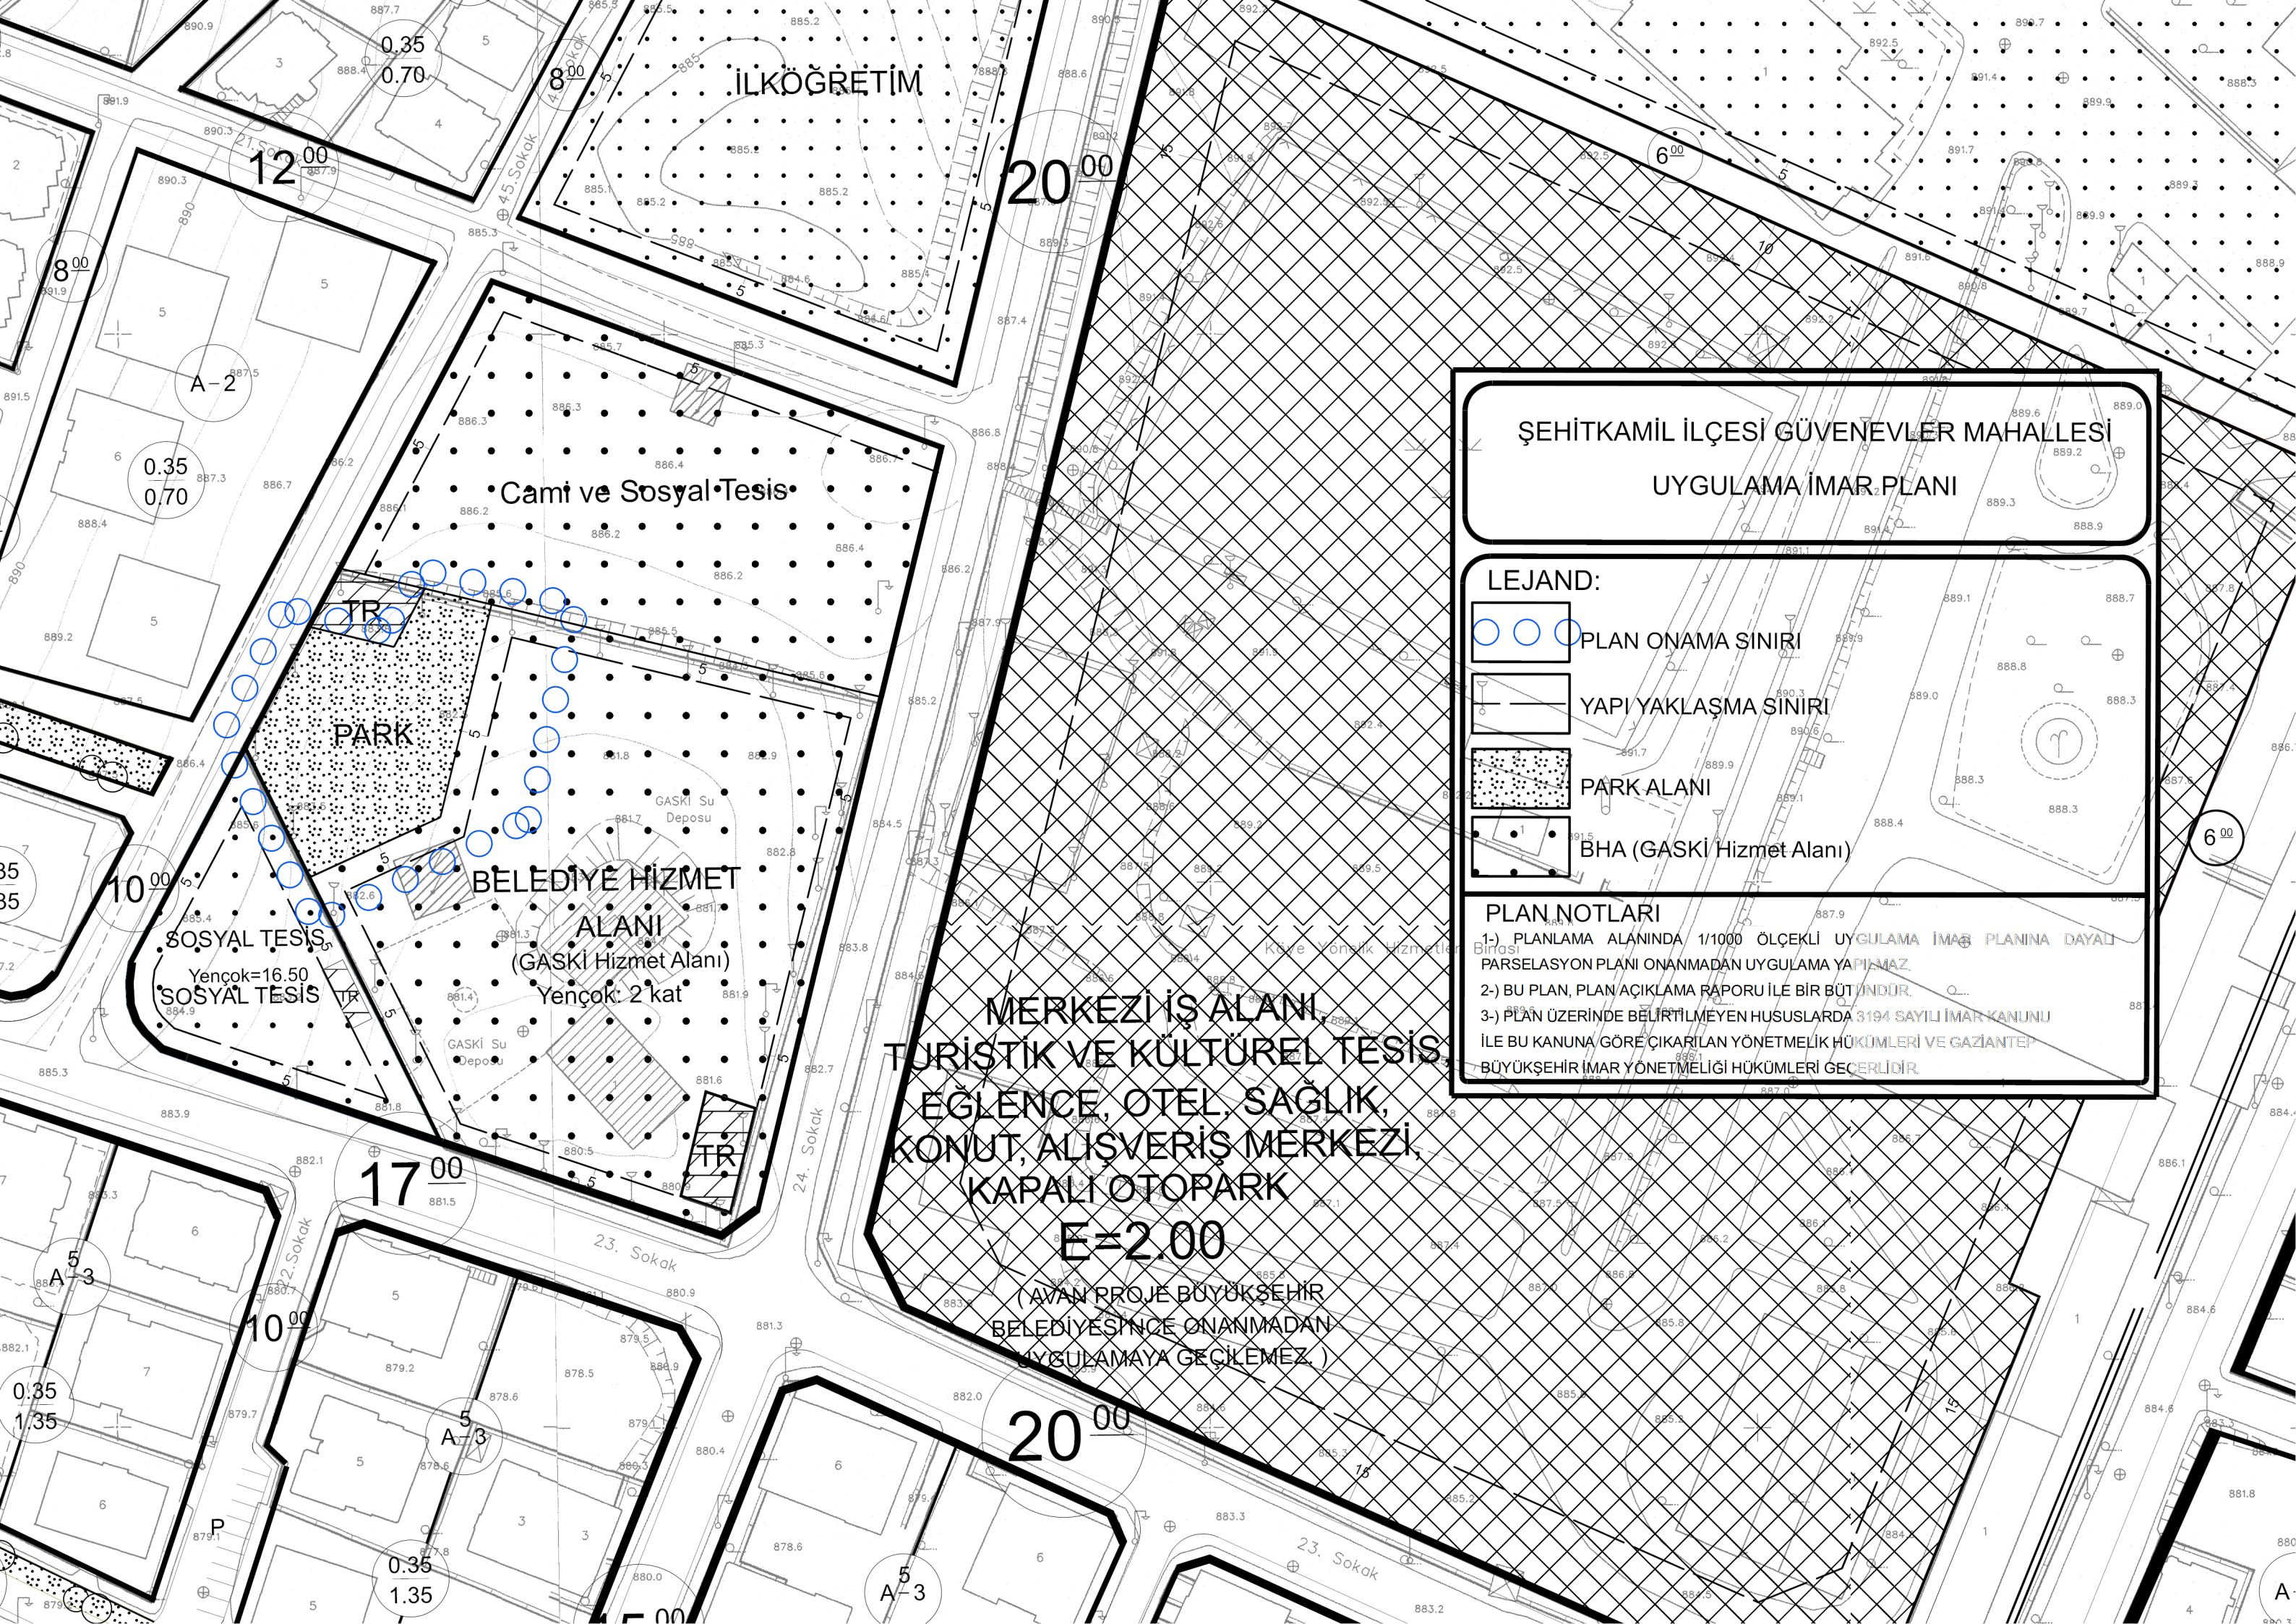

ŞEHİTKAMİL İLÇESİ GÜVENERLER MAHALLESİ
UYGULAMA İMAR PLANI

LEJAND:

- PLAN ONAMA SINIRI
- YAPI YAKLAŞMA SINIRI
- PARK ALANI
- BHA (GASKİ Hizmet Alanı)

PLAN NOTLARI

- 1-) PLANLAMA ALANINDA 1/1000 ÖLÇEKLİ UYGULAMA İMAR PLANINA DAYALI PARSELASYON PLANI ONANMADAN UYGULAMA YAPILMAZ.
- 2-) BU PLAN, PLAN AÇIKLAMA RAPORU İLE BİR BÜTÜNDÜR.
- 3-) PLAN ÜZERİNDE BELİRTİLMİYEN HUSUSLARDA 3194 SAYILI İMAR KANUNU İLE BU KANUNA GÖRE ÇIKARILAN YÖNETMELİK HÜKÜMLERİ VE GAZİANTEP BÜYÜKŞEHİR İMAR YÖNETMELİĞİ HÜKÜMLERİ GEÇERLİDİR.

MERKEZİ İŞ ALANI,
TÜRİSTİK VE KÜLTÜREL TESİS,
EĞLENCE, OTEL, SAĞLIK,
KONUT, ALIŞVERİŞ MERKEZİ,
KAPALI OTOYOL
E=2.00

(AVAN PROJE BÜYÜKŞEHİR
BELEDİYESİNCE ONANMADAN
UYGULAMAYA GEÇİLEMEZ.)