



KARACABURÇ KÖYÜ
KADASTRO ÇALIŞMA ALANI

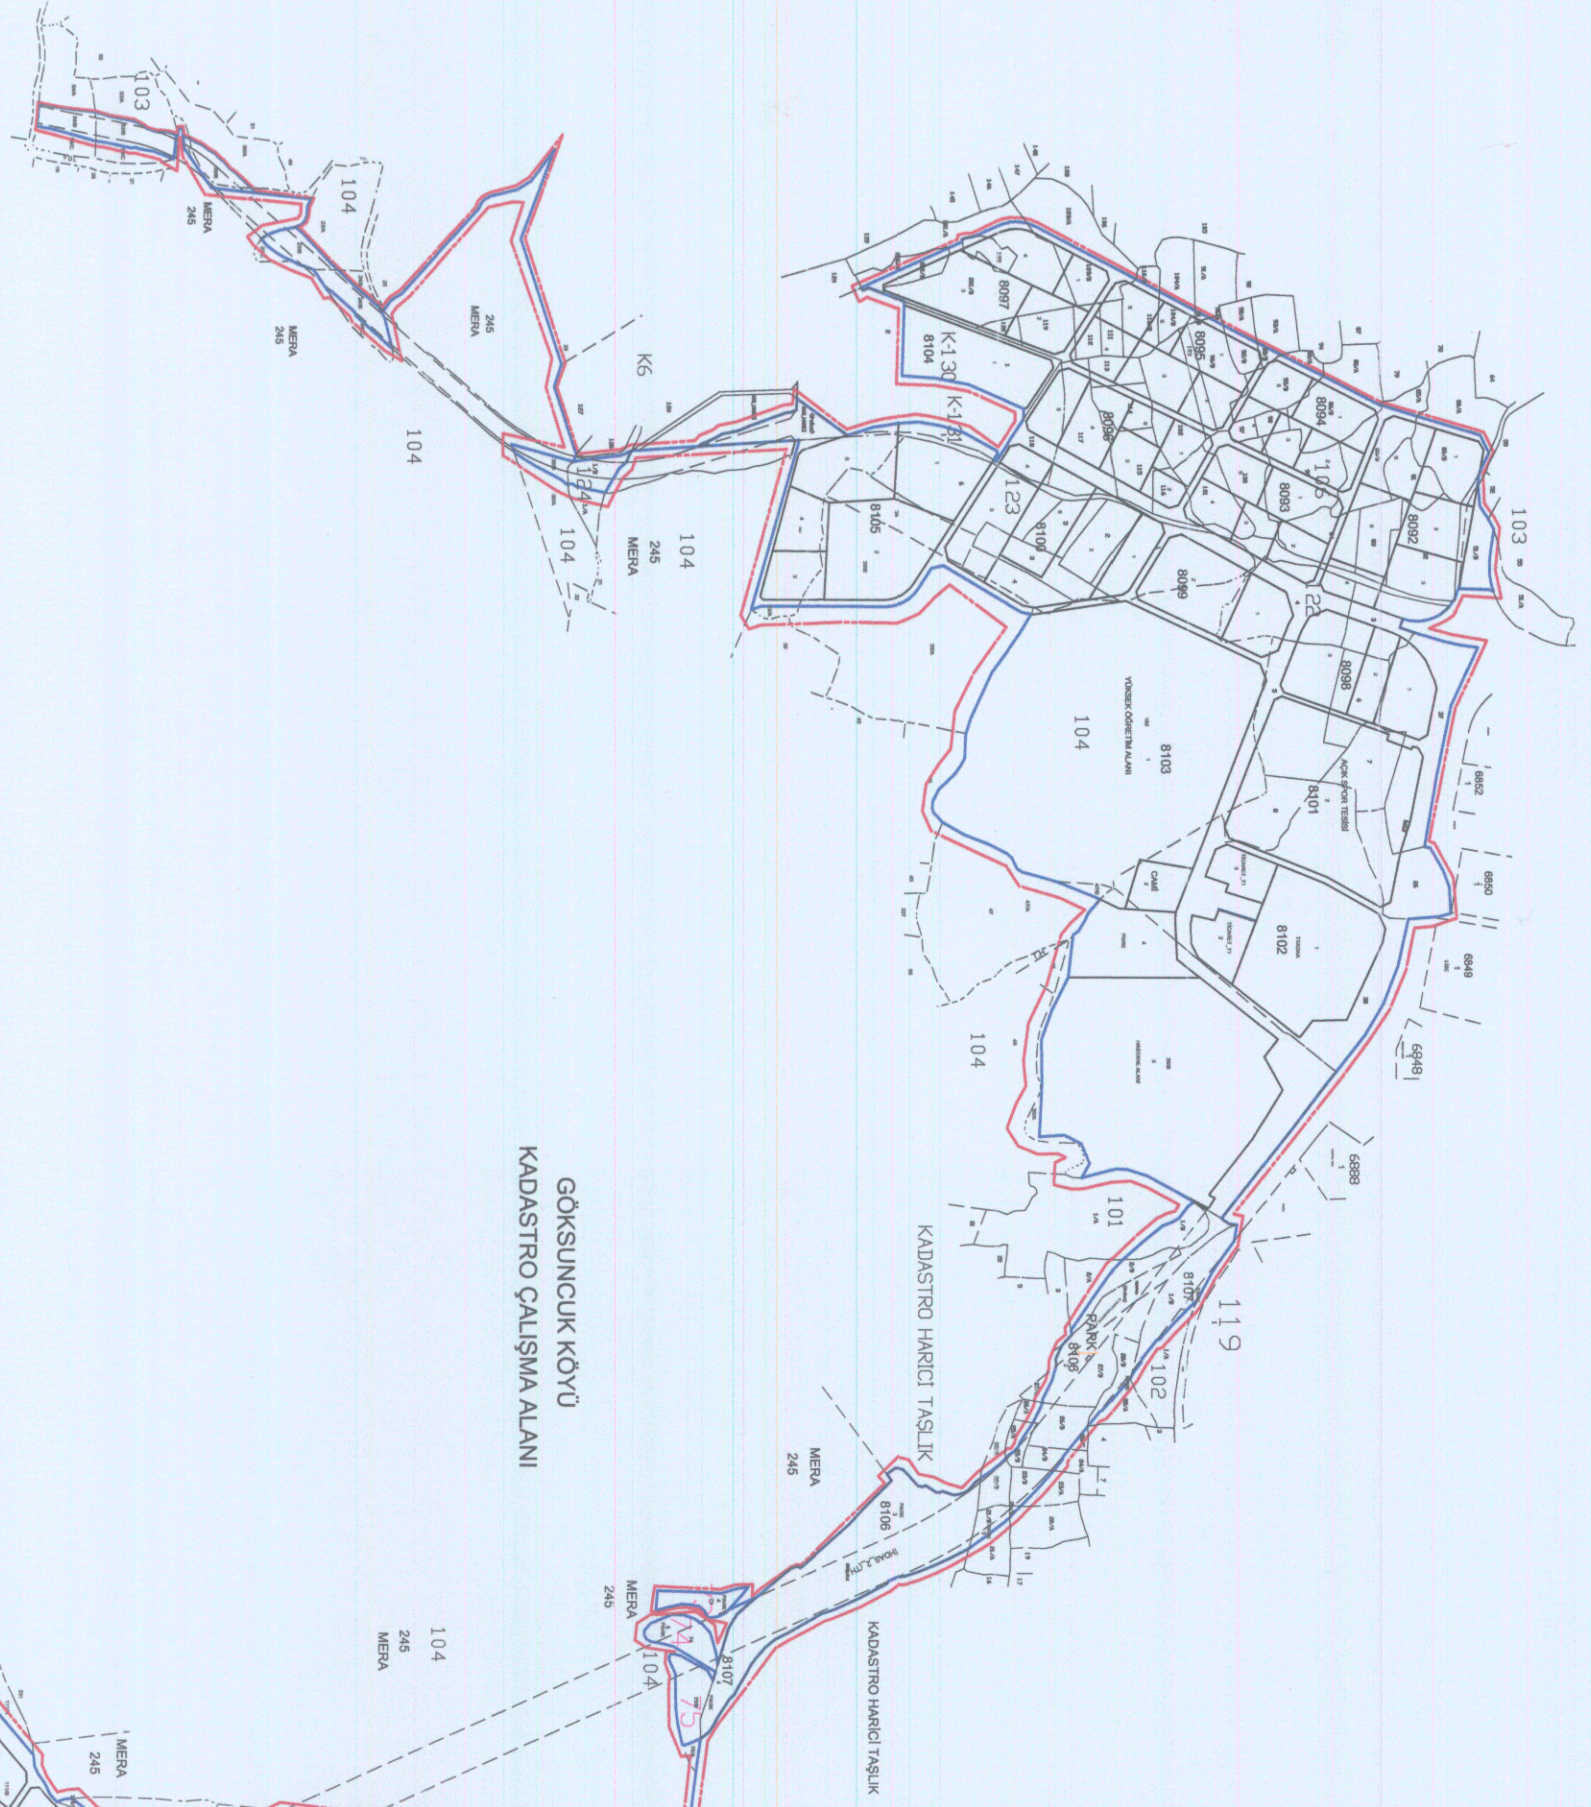


GOKSUNGUR KÖYÜ
KADASTRO ÇALIŞMA ALANI

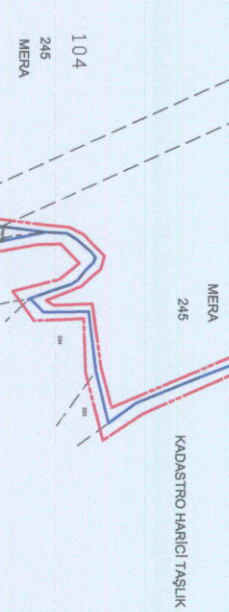

KARACADÖREN KÖYÜ
KADASTRO ÇALIŞMA ALANI



YALANÇIZ KÖYÜ
KADASTRO ÇALIŞMA ALANI

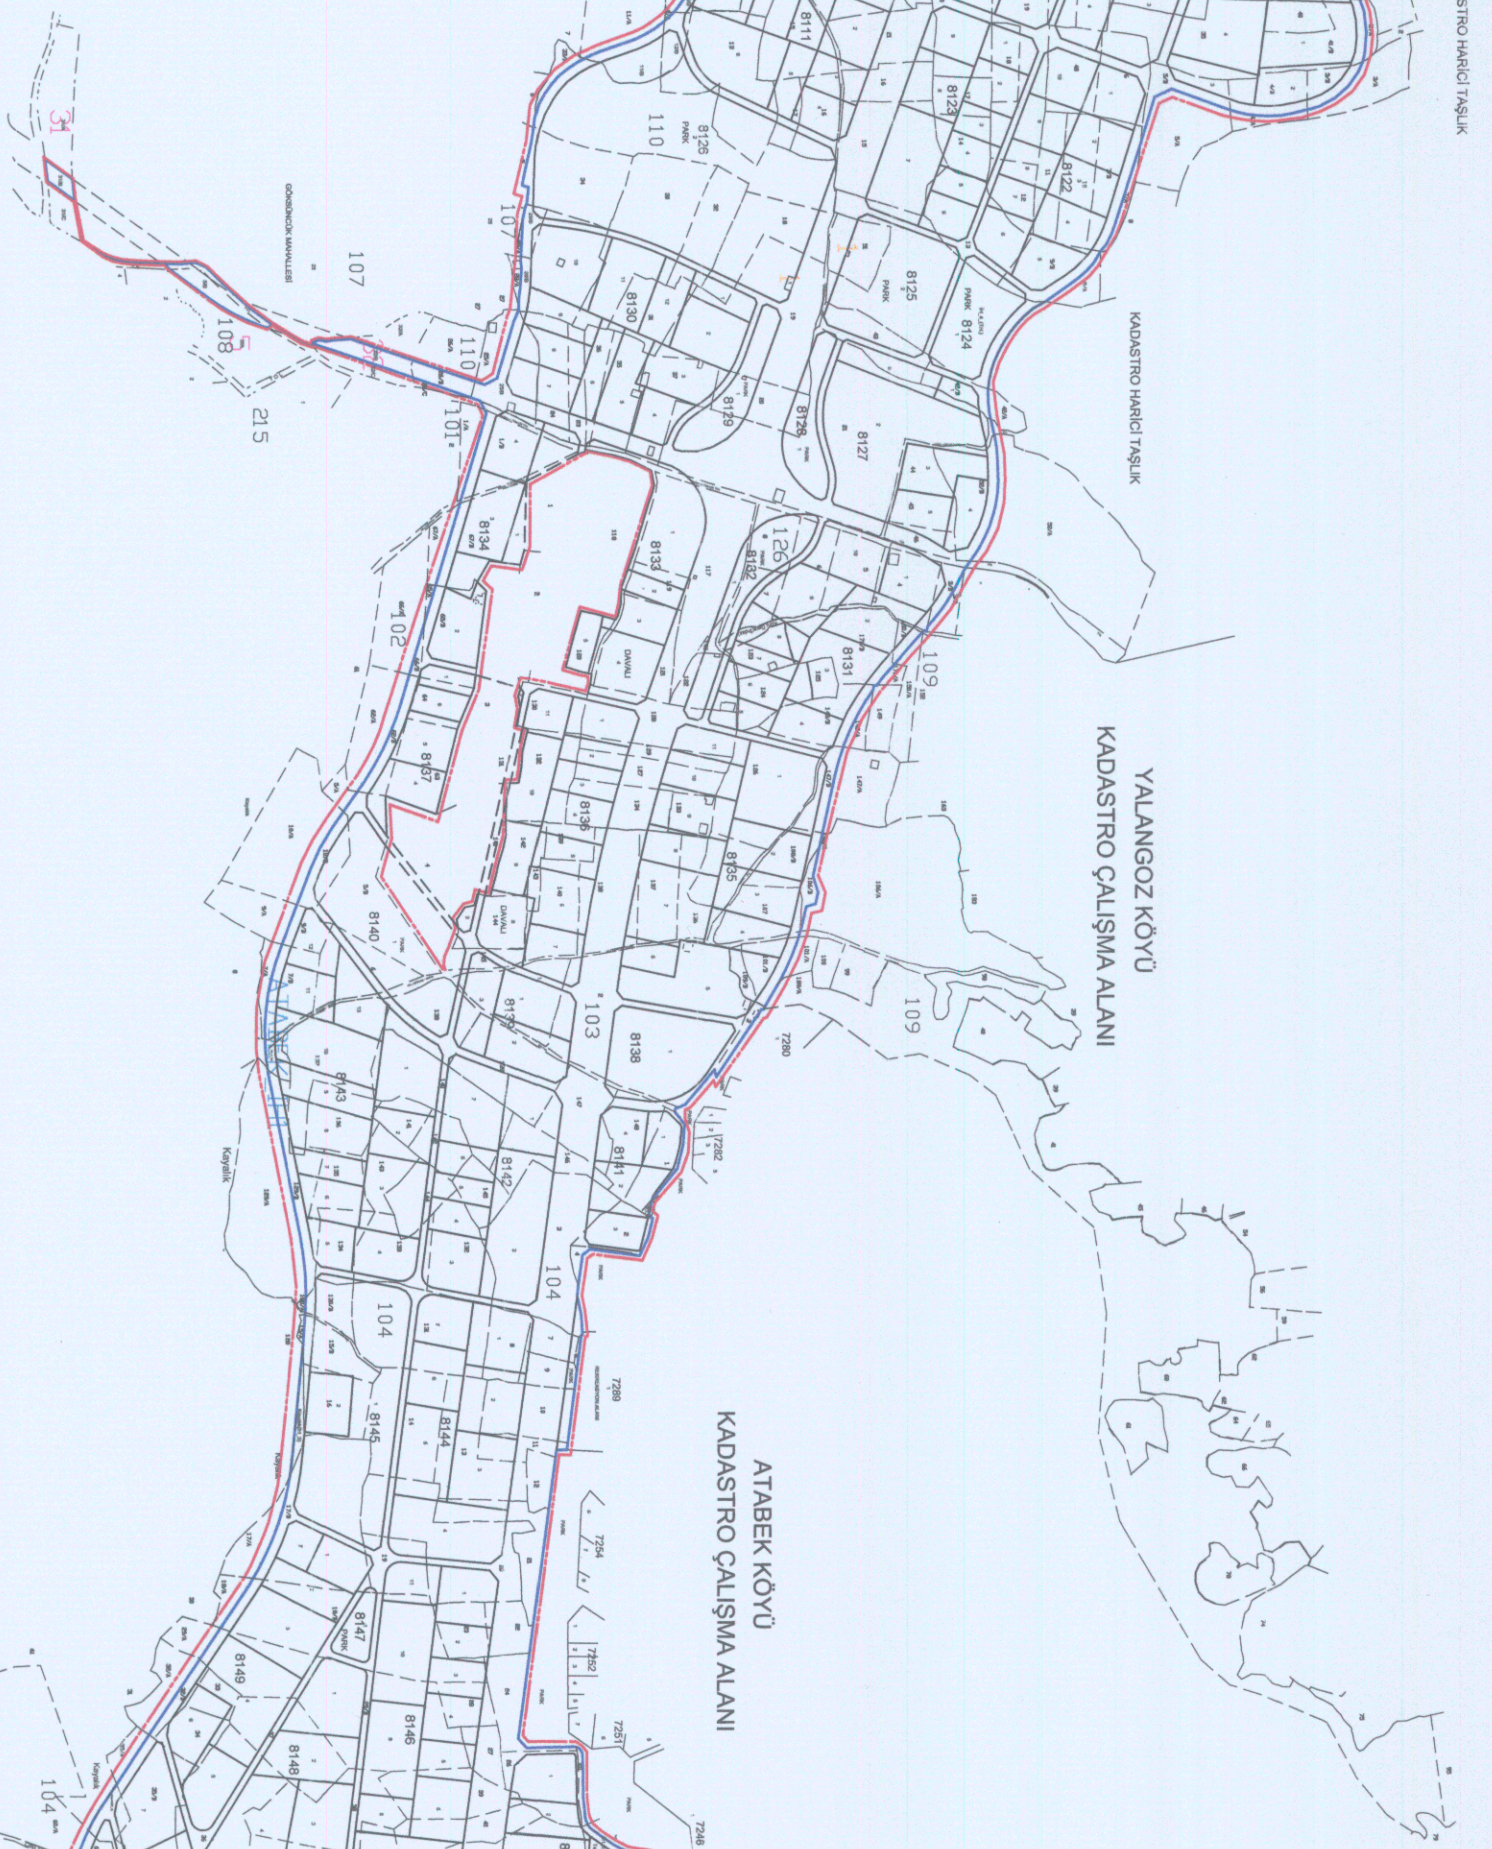


ATABEK KÖYÜ
KADASTRO ÇALIŞMA ALANI



K KARADİNEK KÖYÜ
KADASTRO ÇALIŞMA ALANI



BEDİRKENT KÖYÜ
KADASTRO ÇALIŞMA ALANI

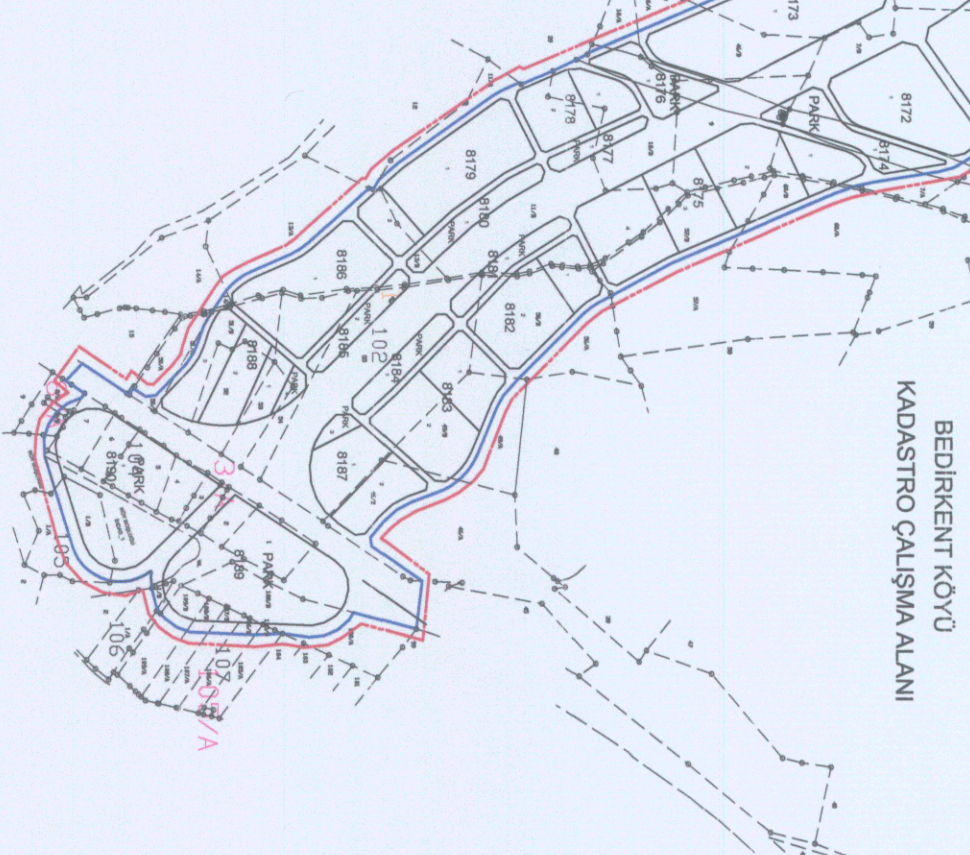

KUZEYŞEHİR DÜZENLEME PROJE UYGULAMA SINIR KROKİSİ

İL : GAZİANTEP
İLÇE : ŞEHİRCİLİK
MAH. KÖYÜ : KARACABURÇ-GOKSUNGUR-KARACADÖREN
YALANÇIZ-ATABEK-K. KARADİNEK- BEDİRKENT

K