


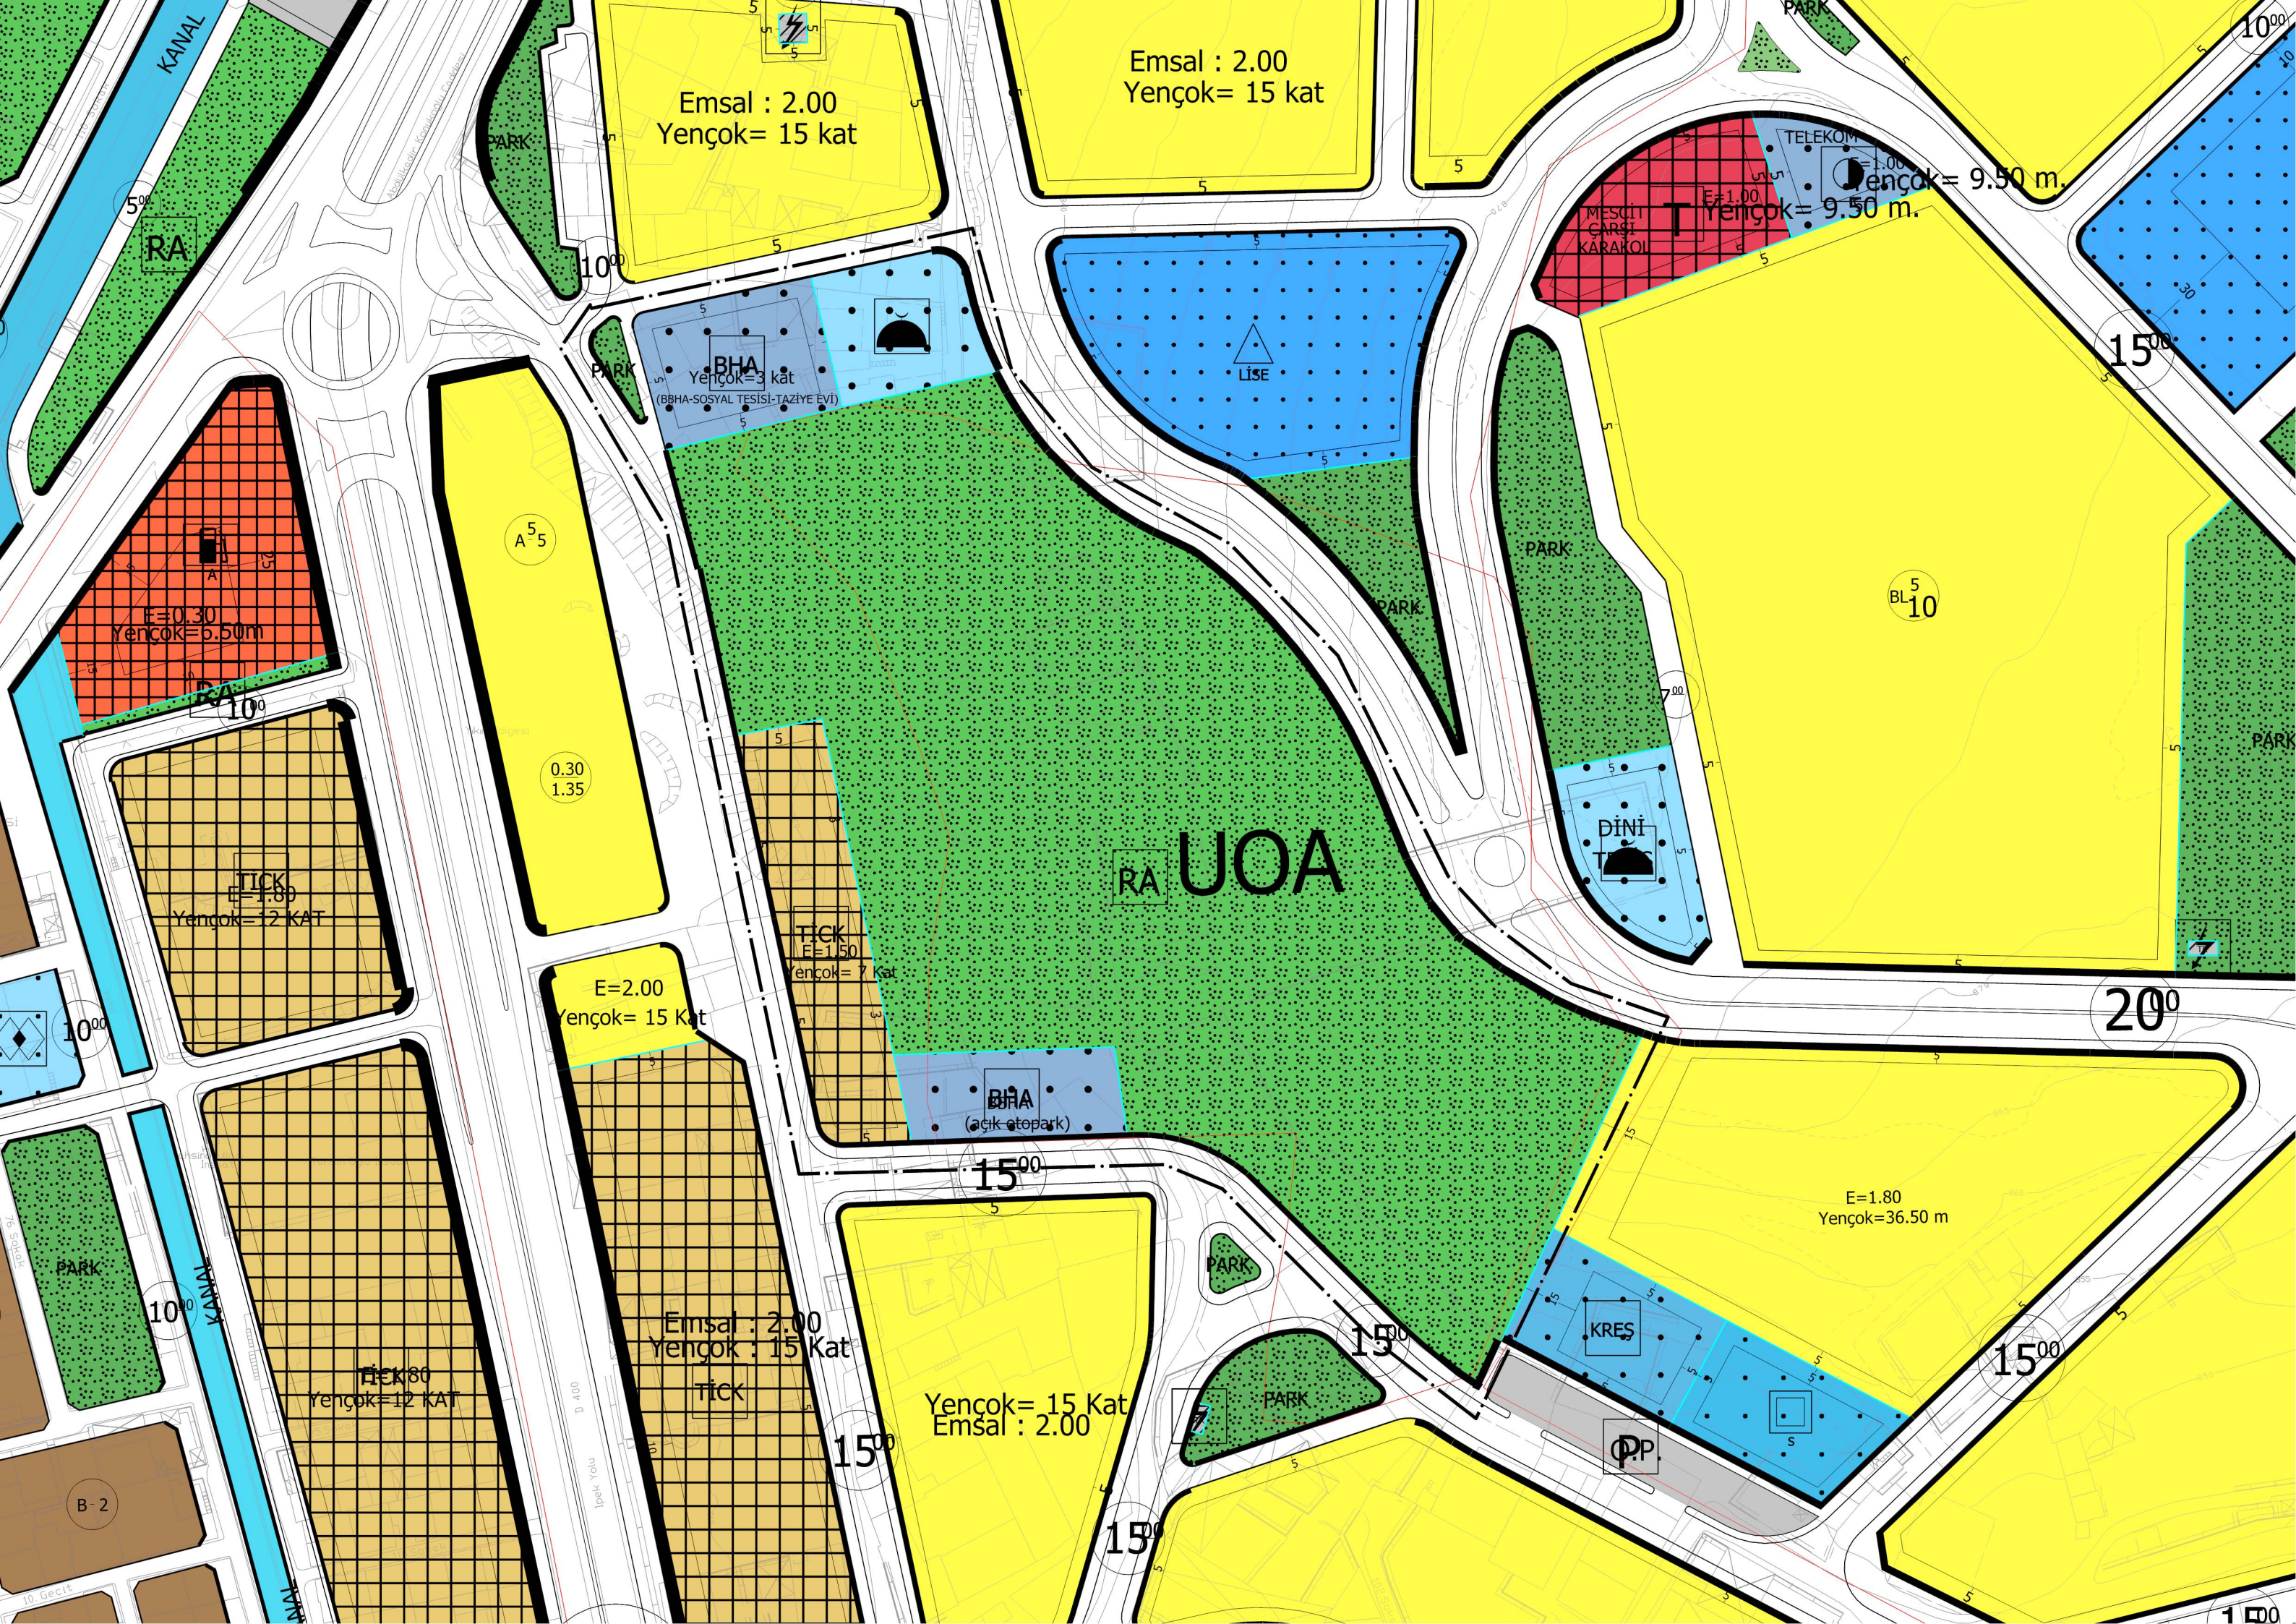

Emsal : 2.00
Yençok= 15 kat

Emsal : 2.00
Yençok= 15 kat

E=1.00
Yençok= 9.50 m.
E=1.00
Yençok= 9.50 m.

BHA
Yençok=3 kat
(BBHA-SOSYAL TESİSİ-TAŞIYEVİ)

LİSE

DİNİ

E=0.30
Yençok=5.50m

TICK
E=1.80
Yençok= 12 KAT

0.30
1.35

E=2.00
Yençok= 15 Kat

TICK
E=1.50
Yençok= 7 Kat

BHA
(açık otopark)

E=1.80
Yençok=36.50 m

Emsal : 2.00
Yençok : 15 Kat

Yençok= 15 Kat
Emsal : 2.00

TICK
E=1.80
Yençok=12 KAT

KRES

PP

B-2

10. Geçit

İpek Yolu
D 400