


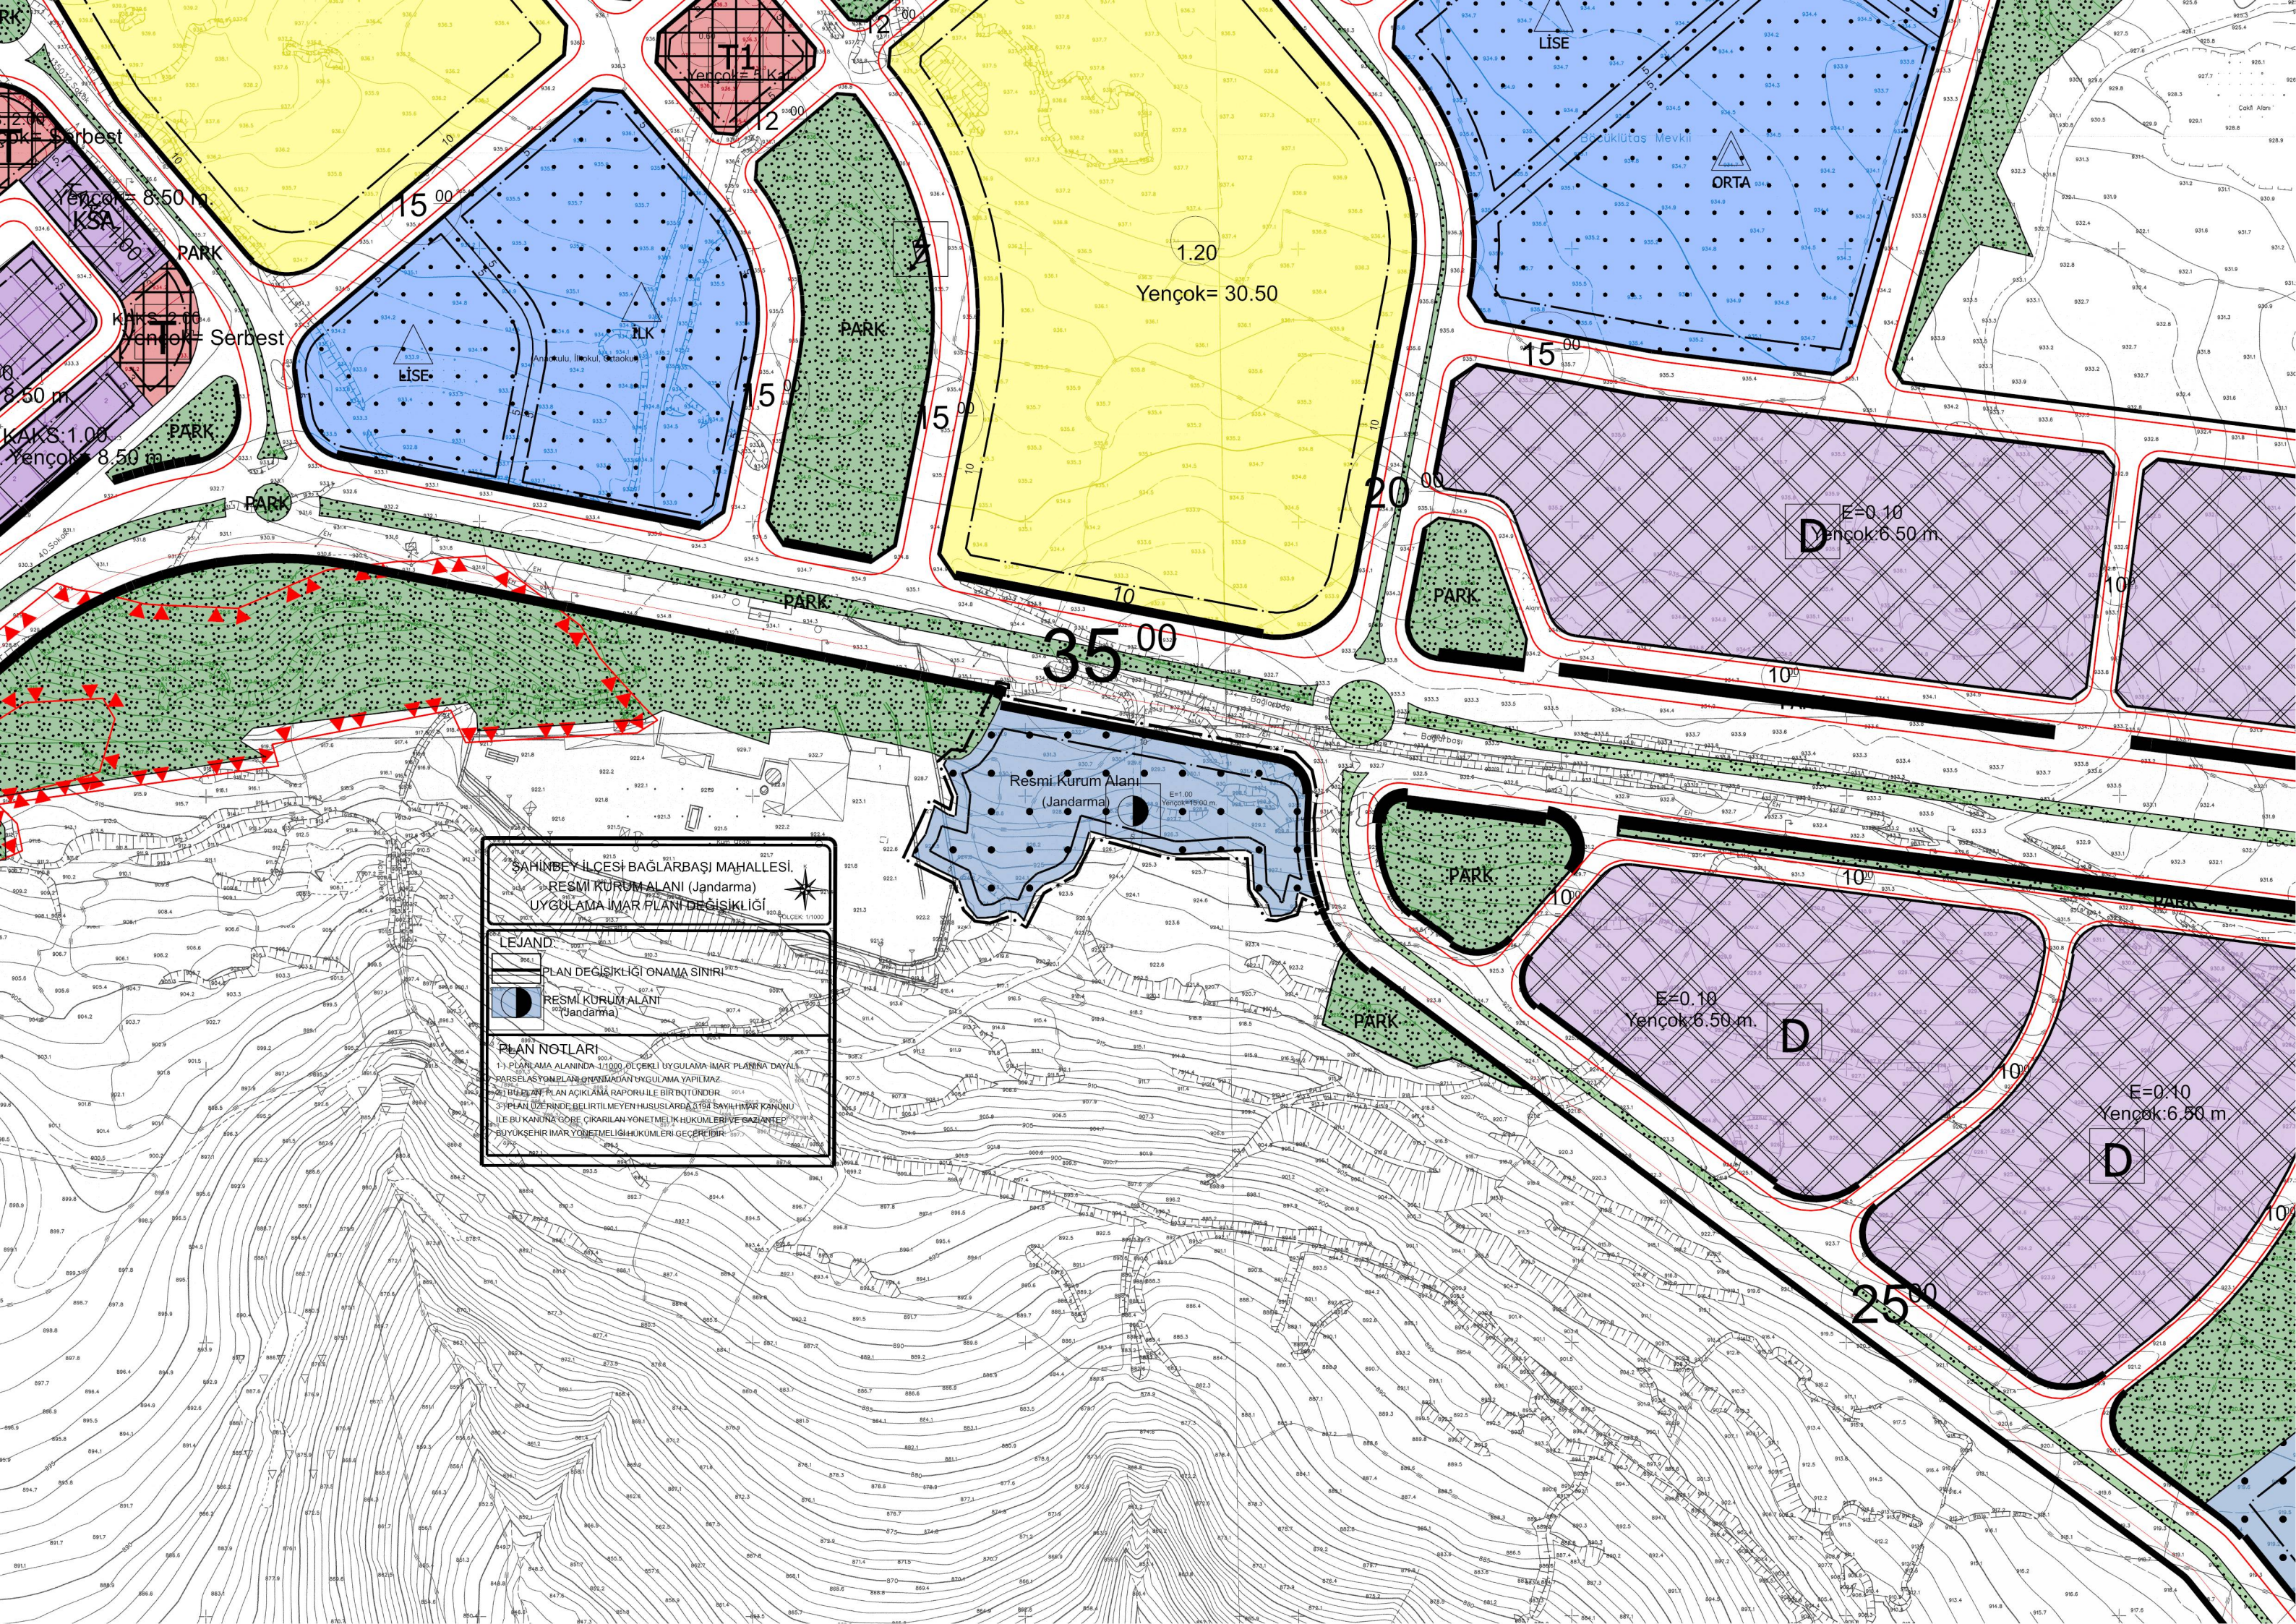

ŞAHİNBEY İLÇESİ BAĞLARBAŞI MAHALLESİ.
RESMİ KURUM ALANI (Jandarma)
UYGULAMA İMAR PLANI DEĞİŞİKLİĞİ

LEJAND:

PLAN DEĞİŞİKLİĞİ ONAMA SINIRI
RESMİ KURUM ALANI (Jandarma)

PLAN NOTLARI

1- PLANLAMA ALANINDA 1/1000 ÖLÇEKLİ UYGULAMA İMAR PLANINA DAYALI PARSELASYON PLANI ONAMADAN UYGULAMA YAPILMAZ.
2- BULAN PLAN AÇIKLAMA RAPORU İLE BİRDİR TUDUR.
3- PLAN ÜZERİNDE BELİRTİLMİYEN HUSUSLARDA 3194 SAYILI İMAR KANUNU İLE BUL KANUN GÖRE ÇIKARILAN YÖNETMELİK HÜKÜMLERİ VE BAZI İZİNLERİ İLE BÜYÜKŞEHİR İMAR YÖNETMELİK HÜKÜMLERİ GEÇERLİDİR.