


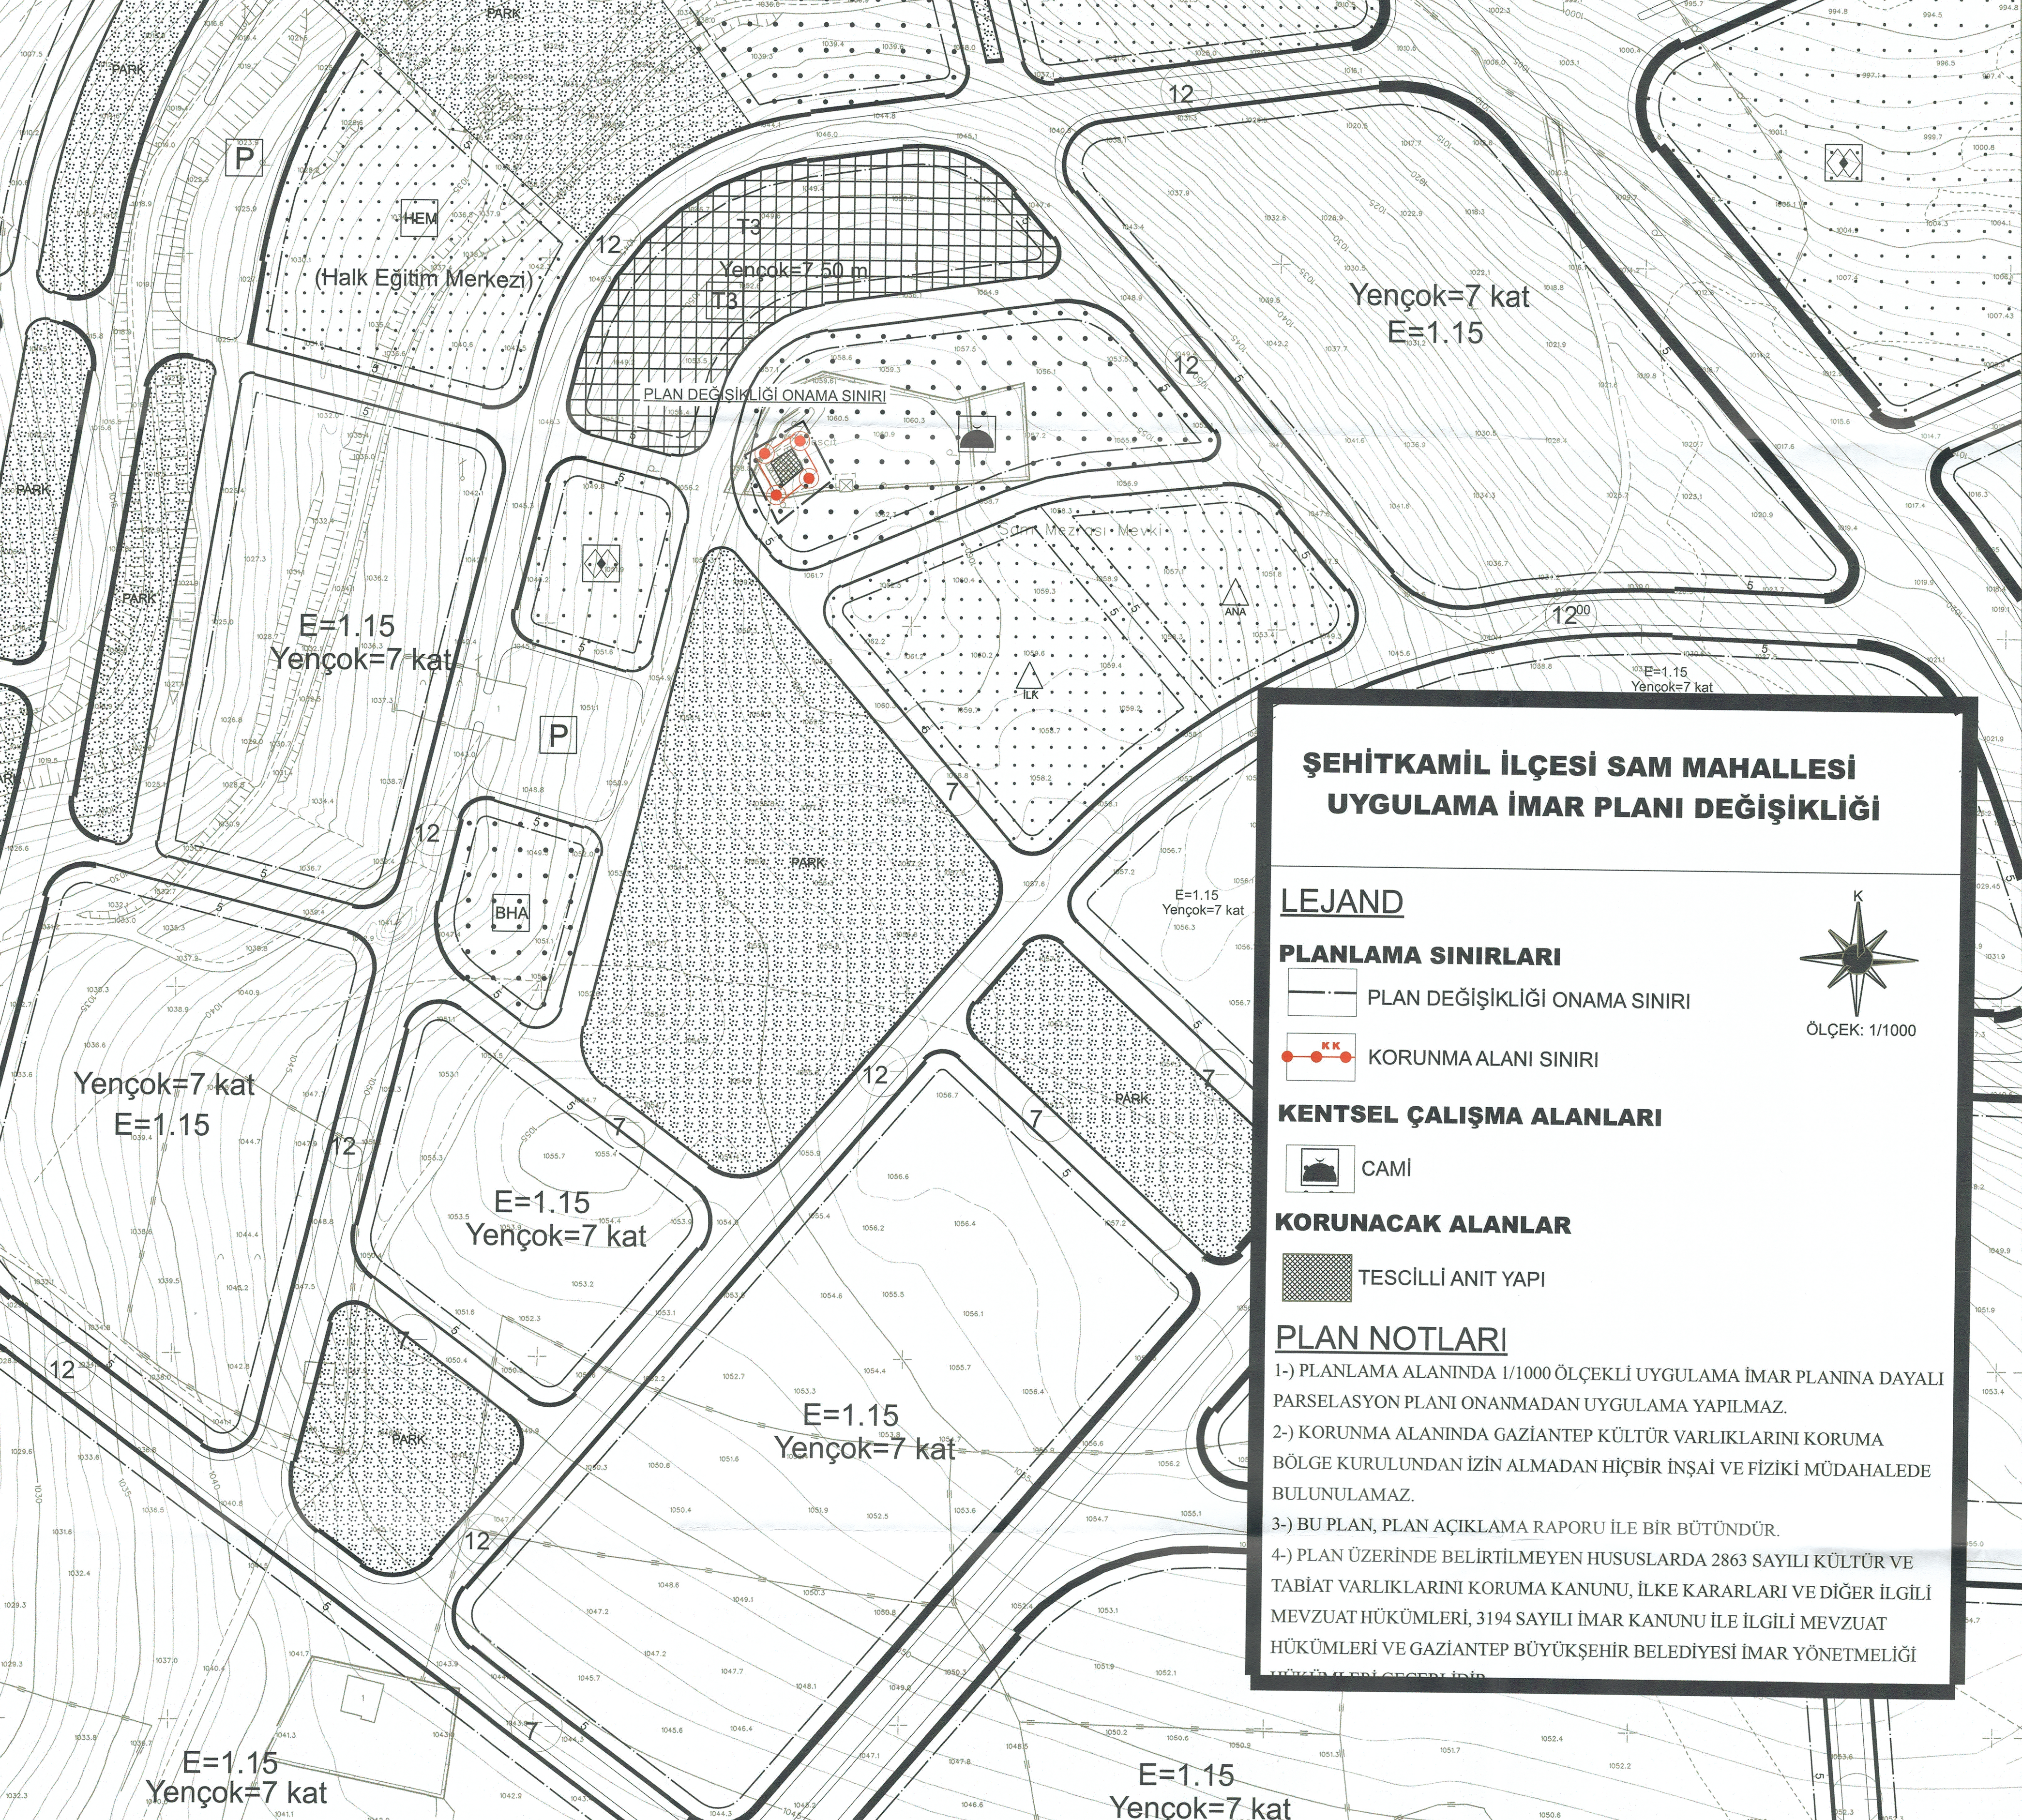

ŞEHİTKAMİL İLÇESİ SAM MAHALLESİ UYGULAMA İMAR PLANI DEĞİŞİKLİĞİ

LEJAND

PLANLAMA SINIRLARI

- PLAN DEĞİŞİKLİĞİ ONAMA SINIRI
- KORUNMA ALANI SINIRI

KENTSEL ÇALIŞMA ALANLARI

- CAMİ

KORUNACAK ALANLAR

- TESCİLLİ ANIT YAPI

PLAN NOTLARI

- 1-) PLANLAMA ALANINDA 1/1000 ÖLÇEKLİ UYGULAMA İMAR PLANINA DAYALI PARSELASYON PLANI ONANMADAN UYGULAMA YAPILMAZ.
- 2-) KORUNMA ALANINDA GAZİANTEP KÜLTÜR VARLIKLARINI KORUMA BÖLGE KURULUNDAN İZİN ALMADAN HİÇBİR İNŞAİ VE FİZİKİ MÜDAHALEDE BULUNULAMAZ.
- 3-) BU PLAN, PLAN AÇIKLAMA RAPORU İLE BİR BÜTÜNDÜR.
- 4-) PLAN ÜZERİNDE BELİRTİLMİYEN HUSUSLARDA 2863 SAYILI KÜLTÜR VE TABİAT VARLIKLARINI KORUMA KANUNU, İLKE KARARLARI VE DİĞER İLGİLİ MEVZUAT HÜKÜMLERİ, 3194 SAYILI İMAR KANUNU İLE İLGİLİ MEVZUAT HÜKÜMLERİ VE GAZİANTEP BÜYÜKŞEHİR BELEDİYESİ İMAR YÖNETMELİĞİ HÜKÜMLERİ GEÇERLİDİR.