


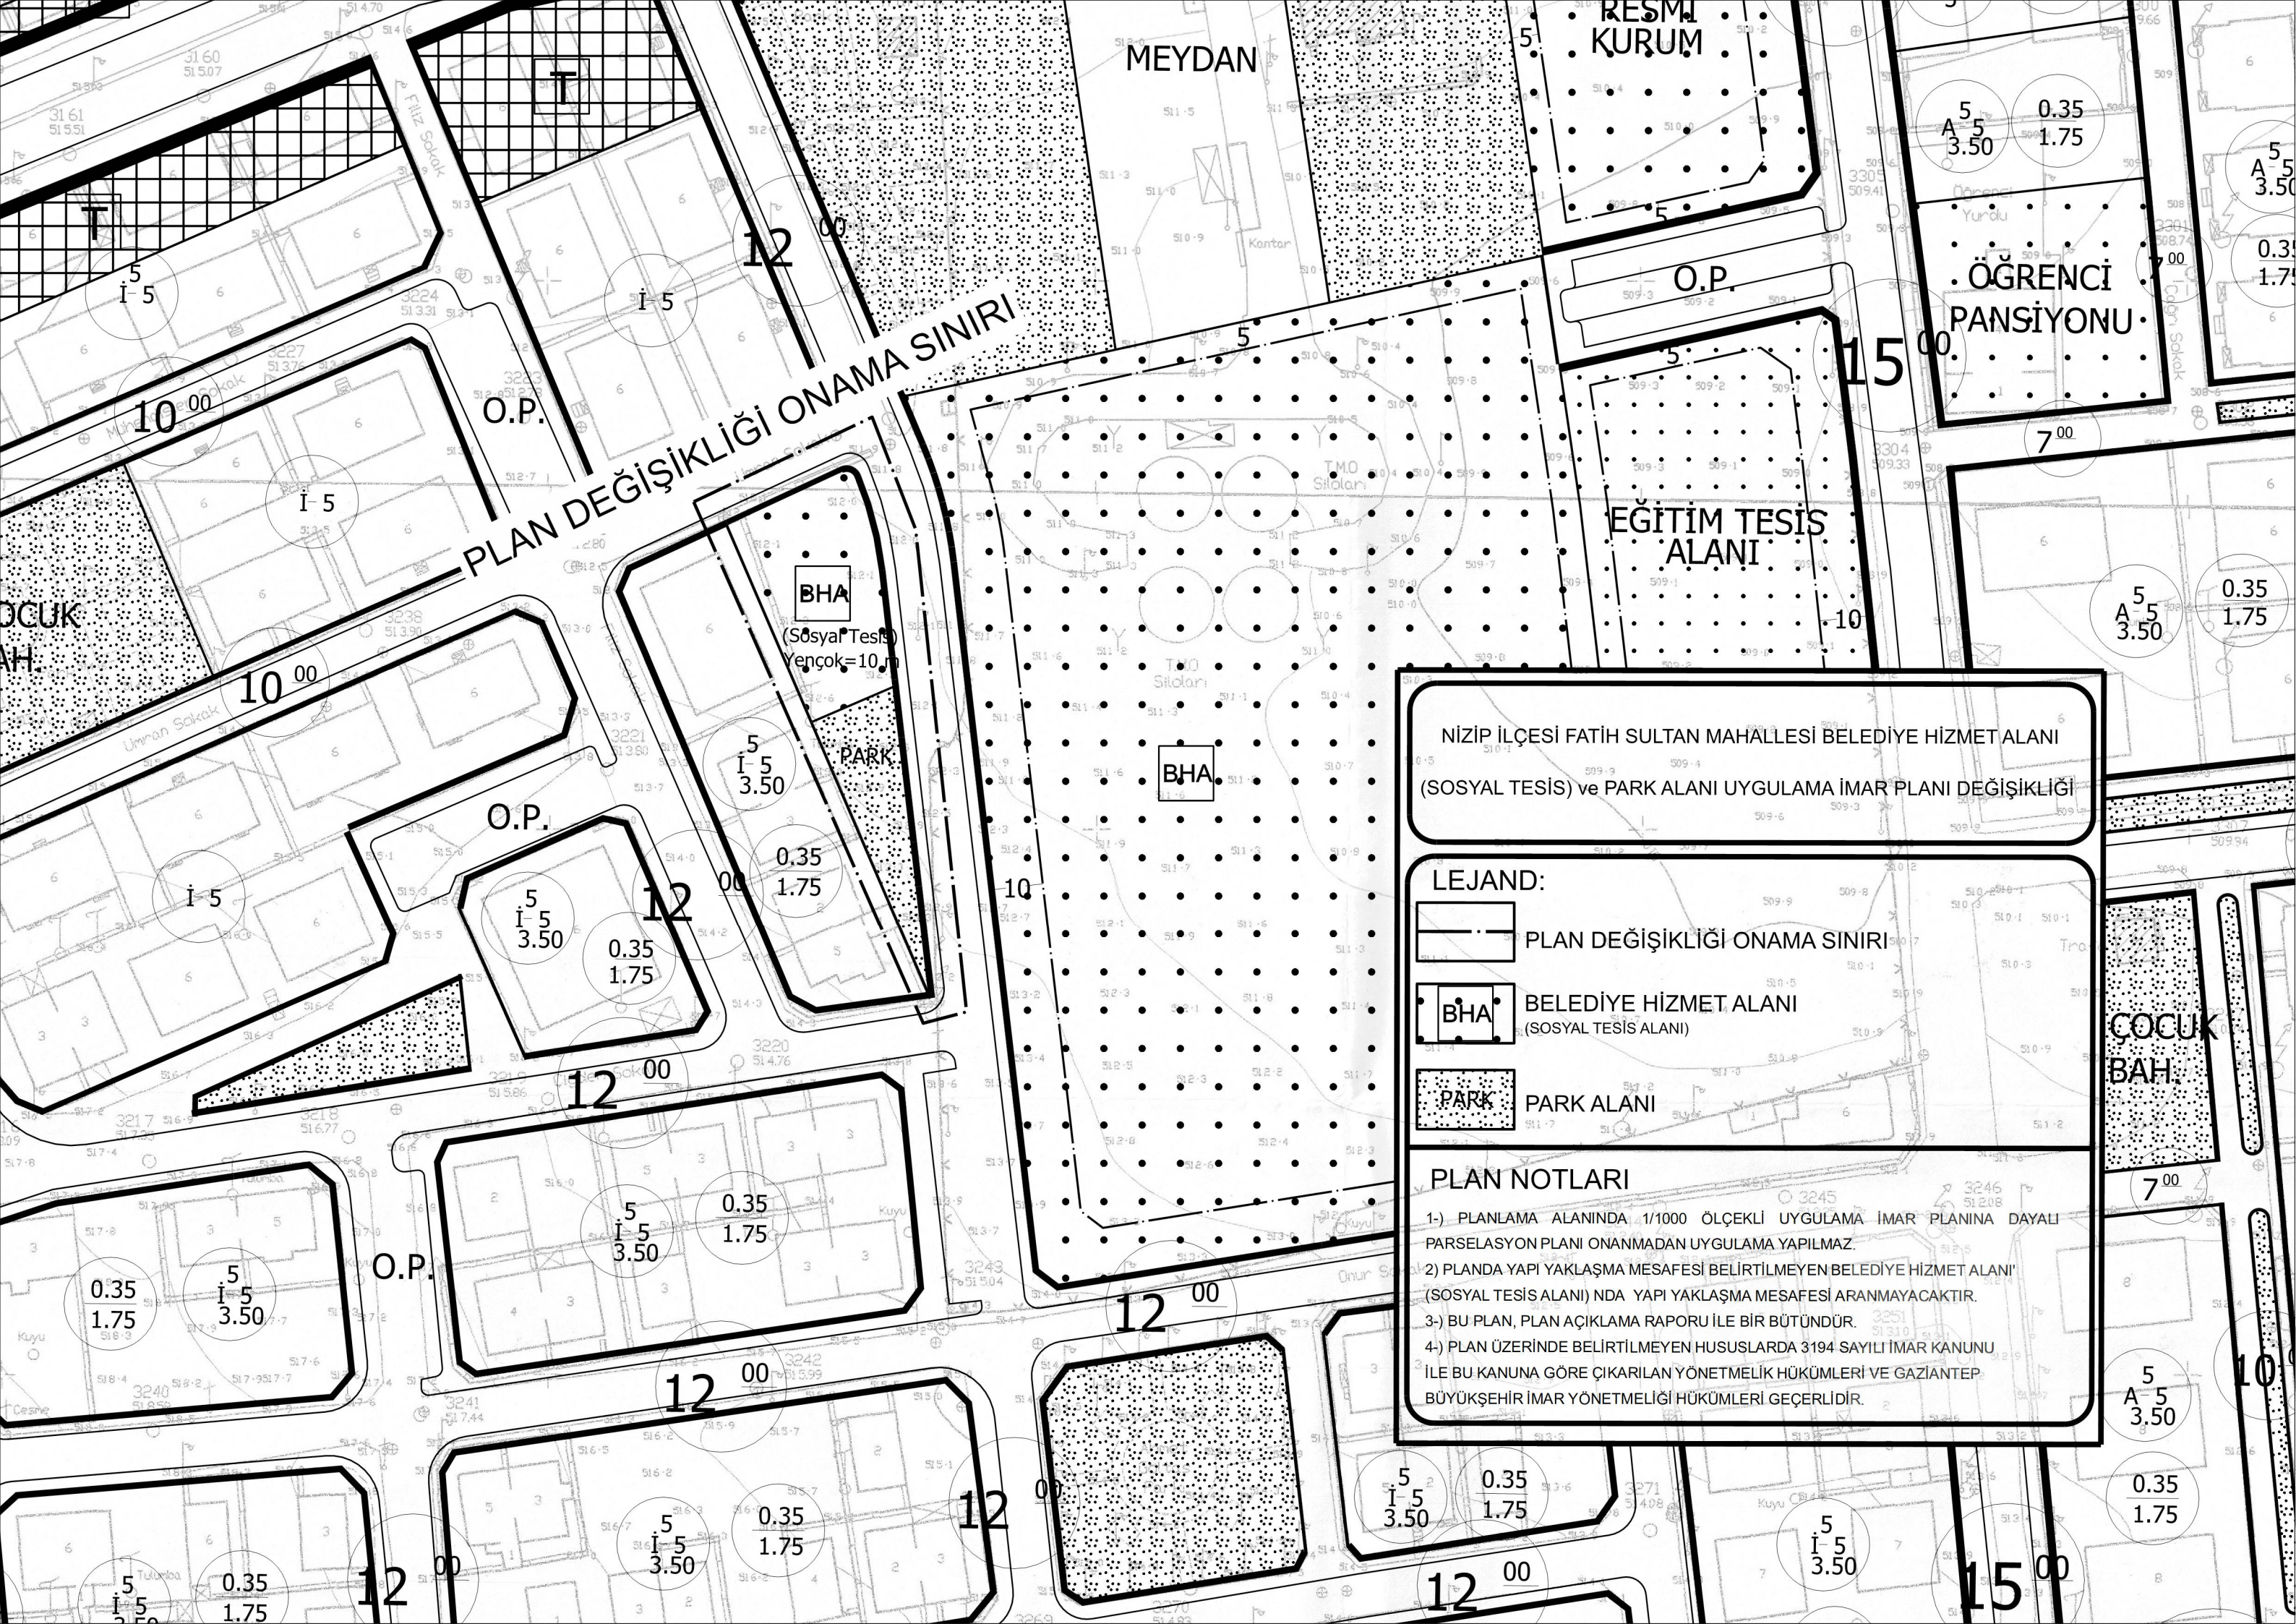

PLAN DEĞİŞİKLİĞİ ONAMA SINIRI

NİZİP İLÇESİ FATİH SULTAN MAHALLESİ BELEDİYE HİZMET ALANI
(SOSYAL TESİS) ve PARK ALANI UYGULAMA İMAR PLANI DEĞİŞİKLİĞİ

LEJAND:

- PLAN DEĞİŞİKLİĞİ ONAMA SINIRI
- BHA** BELEDİYE HİZMET ALANI (SOSYAL TESİS ALANI)
- PARK** PARK ALANI

PLAN NOTLARI

1-) PLANLAMA ALANINDA 1/1000 ÖLÇEKLİ UYGULAMA İMAR PLANINA DAYALI PARSELASYON PLANI ONANMADAN UYGULAMA YAPILMAZ.

2) PLANDA YAPI YAKLAŞMA MESAFESİ BELİRTİLMİYEN BELEDİYE HİZMET ALANI' (SOSYAL TESİS ALANI) NDA YAPI YAKLAŞMA MESAFESİ ARANMAYACAKTIR.

3-) BU PLAN, PLAN AÇIKLAMA RAPORU İLE BİR BÜTÜNDÜR.

4-) PLAN ÜZERİNDE BELİRTİLMİYEN HUSUSLARDA 3194 SAYILI İMAR KANUNU İLE BU KANUNA GÖRE ÇIKARILAN YÖNETMELİK HÜKÜMLERİ VE GAZİANTEP BÜYÜKŞEHİR İMAR YÖNETMELİĞİ HÜKÜMLERİ GEÇERLİDİR.