


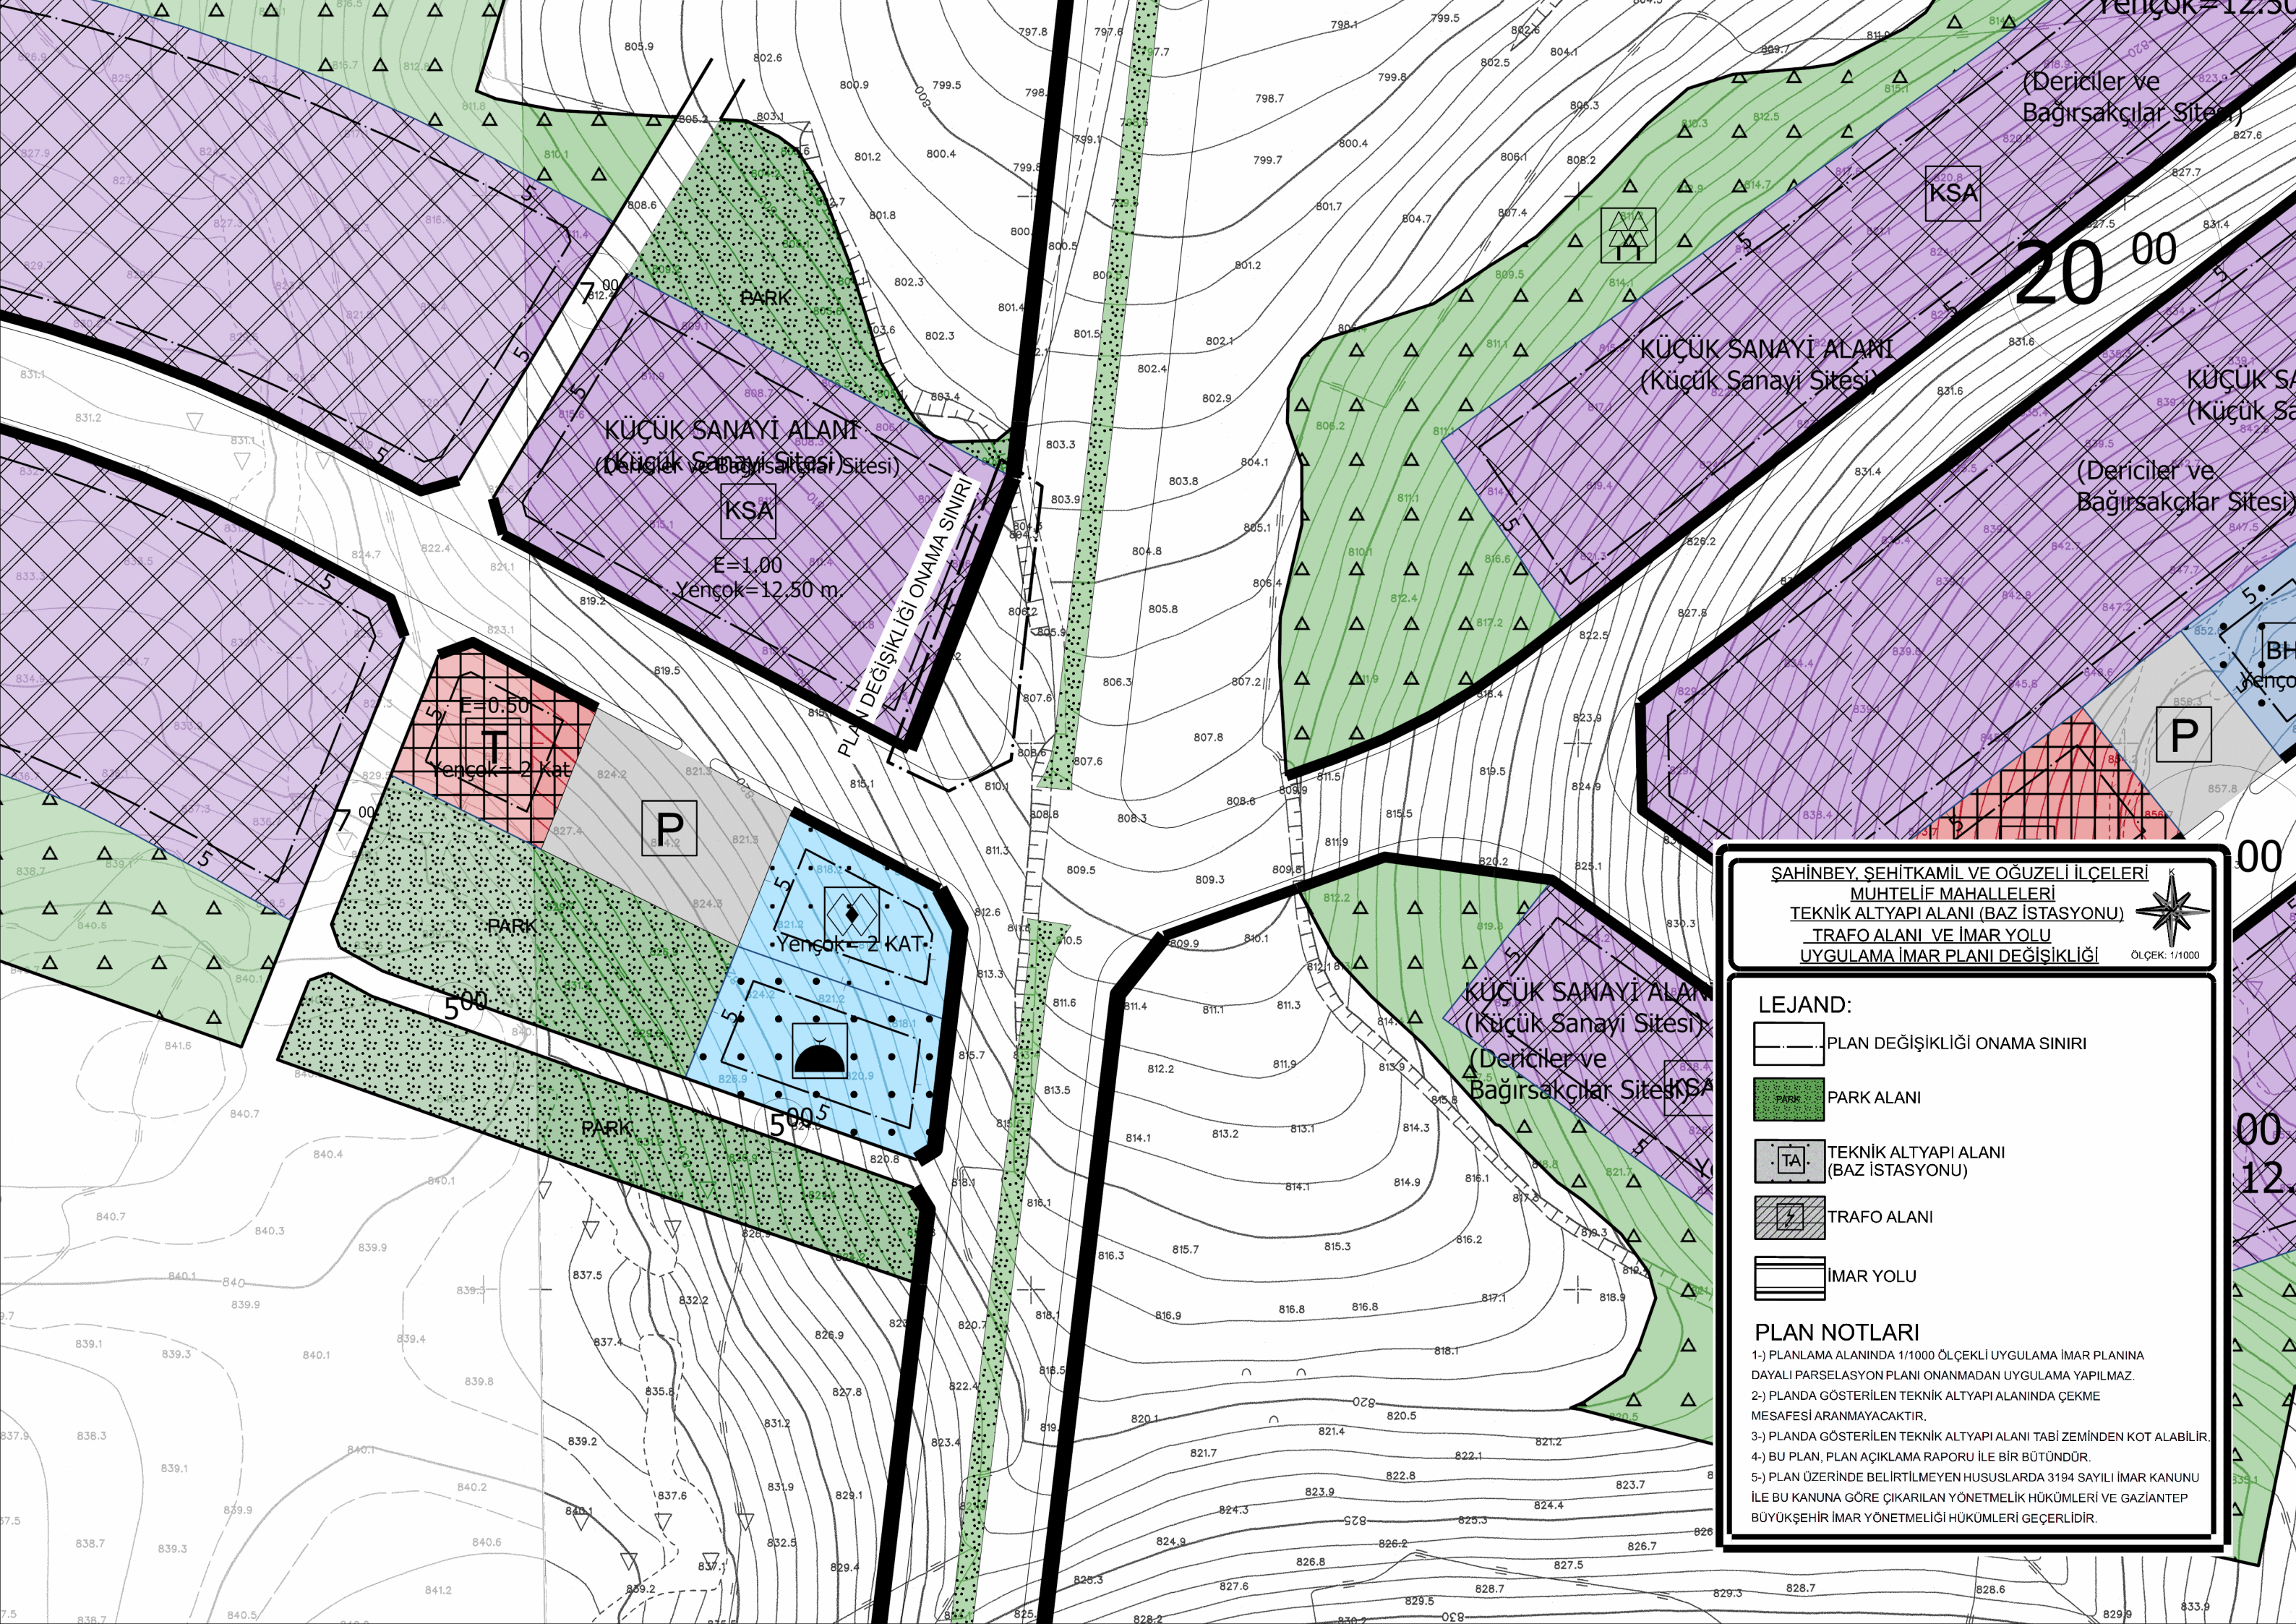

ŞAHİNBAY, ŞEHİTKAMİL VE OĞUZELİ İLÇELERİ
MUHTELİF MAHALLELERİ
TEKNİK ALTYAPI ALANI (BAZ İSTASYONU)
TRAFO ALANI VE İMAR YOLU
UYGULAMA İMAR PLANI DEĞİŞİKLİĞİ



ÖLÇEK: 1/1000

LEJAND:

- PLAN DEĞİŞİKLİĞİ ONAMA SINIRI
- PARK ALANI
- TEKNİK ALTYAPI ALANI (BAZ İSTASYONU)
- TRAFO ALANI
- İMAR YOLU

PLAN NOTLARI

- 1-) PLANLAMA ALANINDA 1/1000 ÖLÇEKLİ UYGULAMA İMAR PLANINA DAYALI PARSELASYON PLANI ONANMADAN UYGULAMA YAPILMAZ.
- 2-) PLANDA GÖSTERİLEN TEKNİK ALTYAPI ALANINDA ÇEKME MESAFESİ ARANMAYACAKTIR.
- 3-) PLANDA GÖSTERİLEN TEKNİK ALTYAPI ALANI TABİ ZEMİNDEN KOT ALABİLİR.
- 4-) BU PLAN, PLAN AÇIKLAMA RAPORU İLE BİR BÜTÜNDÜR.
- 5-) PLAN ÜZERİNDE BELİRTİLMİYEN HUSUSLARDA 3194 SAYILI İMAR KANUNU İLE BU KANUNA GÖRE ÇIKARILAN YÖNETMELİK HÜKÜMLERİ VE GAZİANTEP BÜYÜKŞEHİR İMAR YÖNETMELİĞİ HÜKÜMLERİ GEÇERLİDİR.