



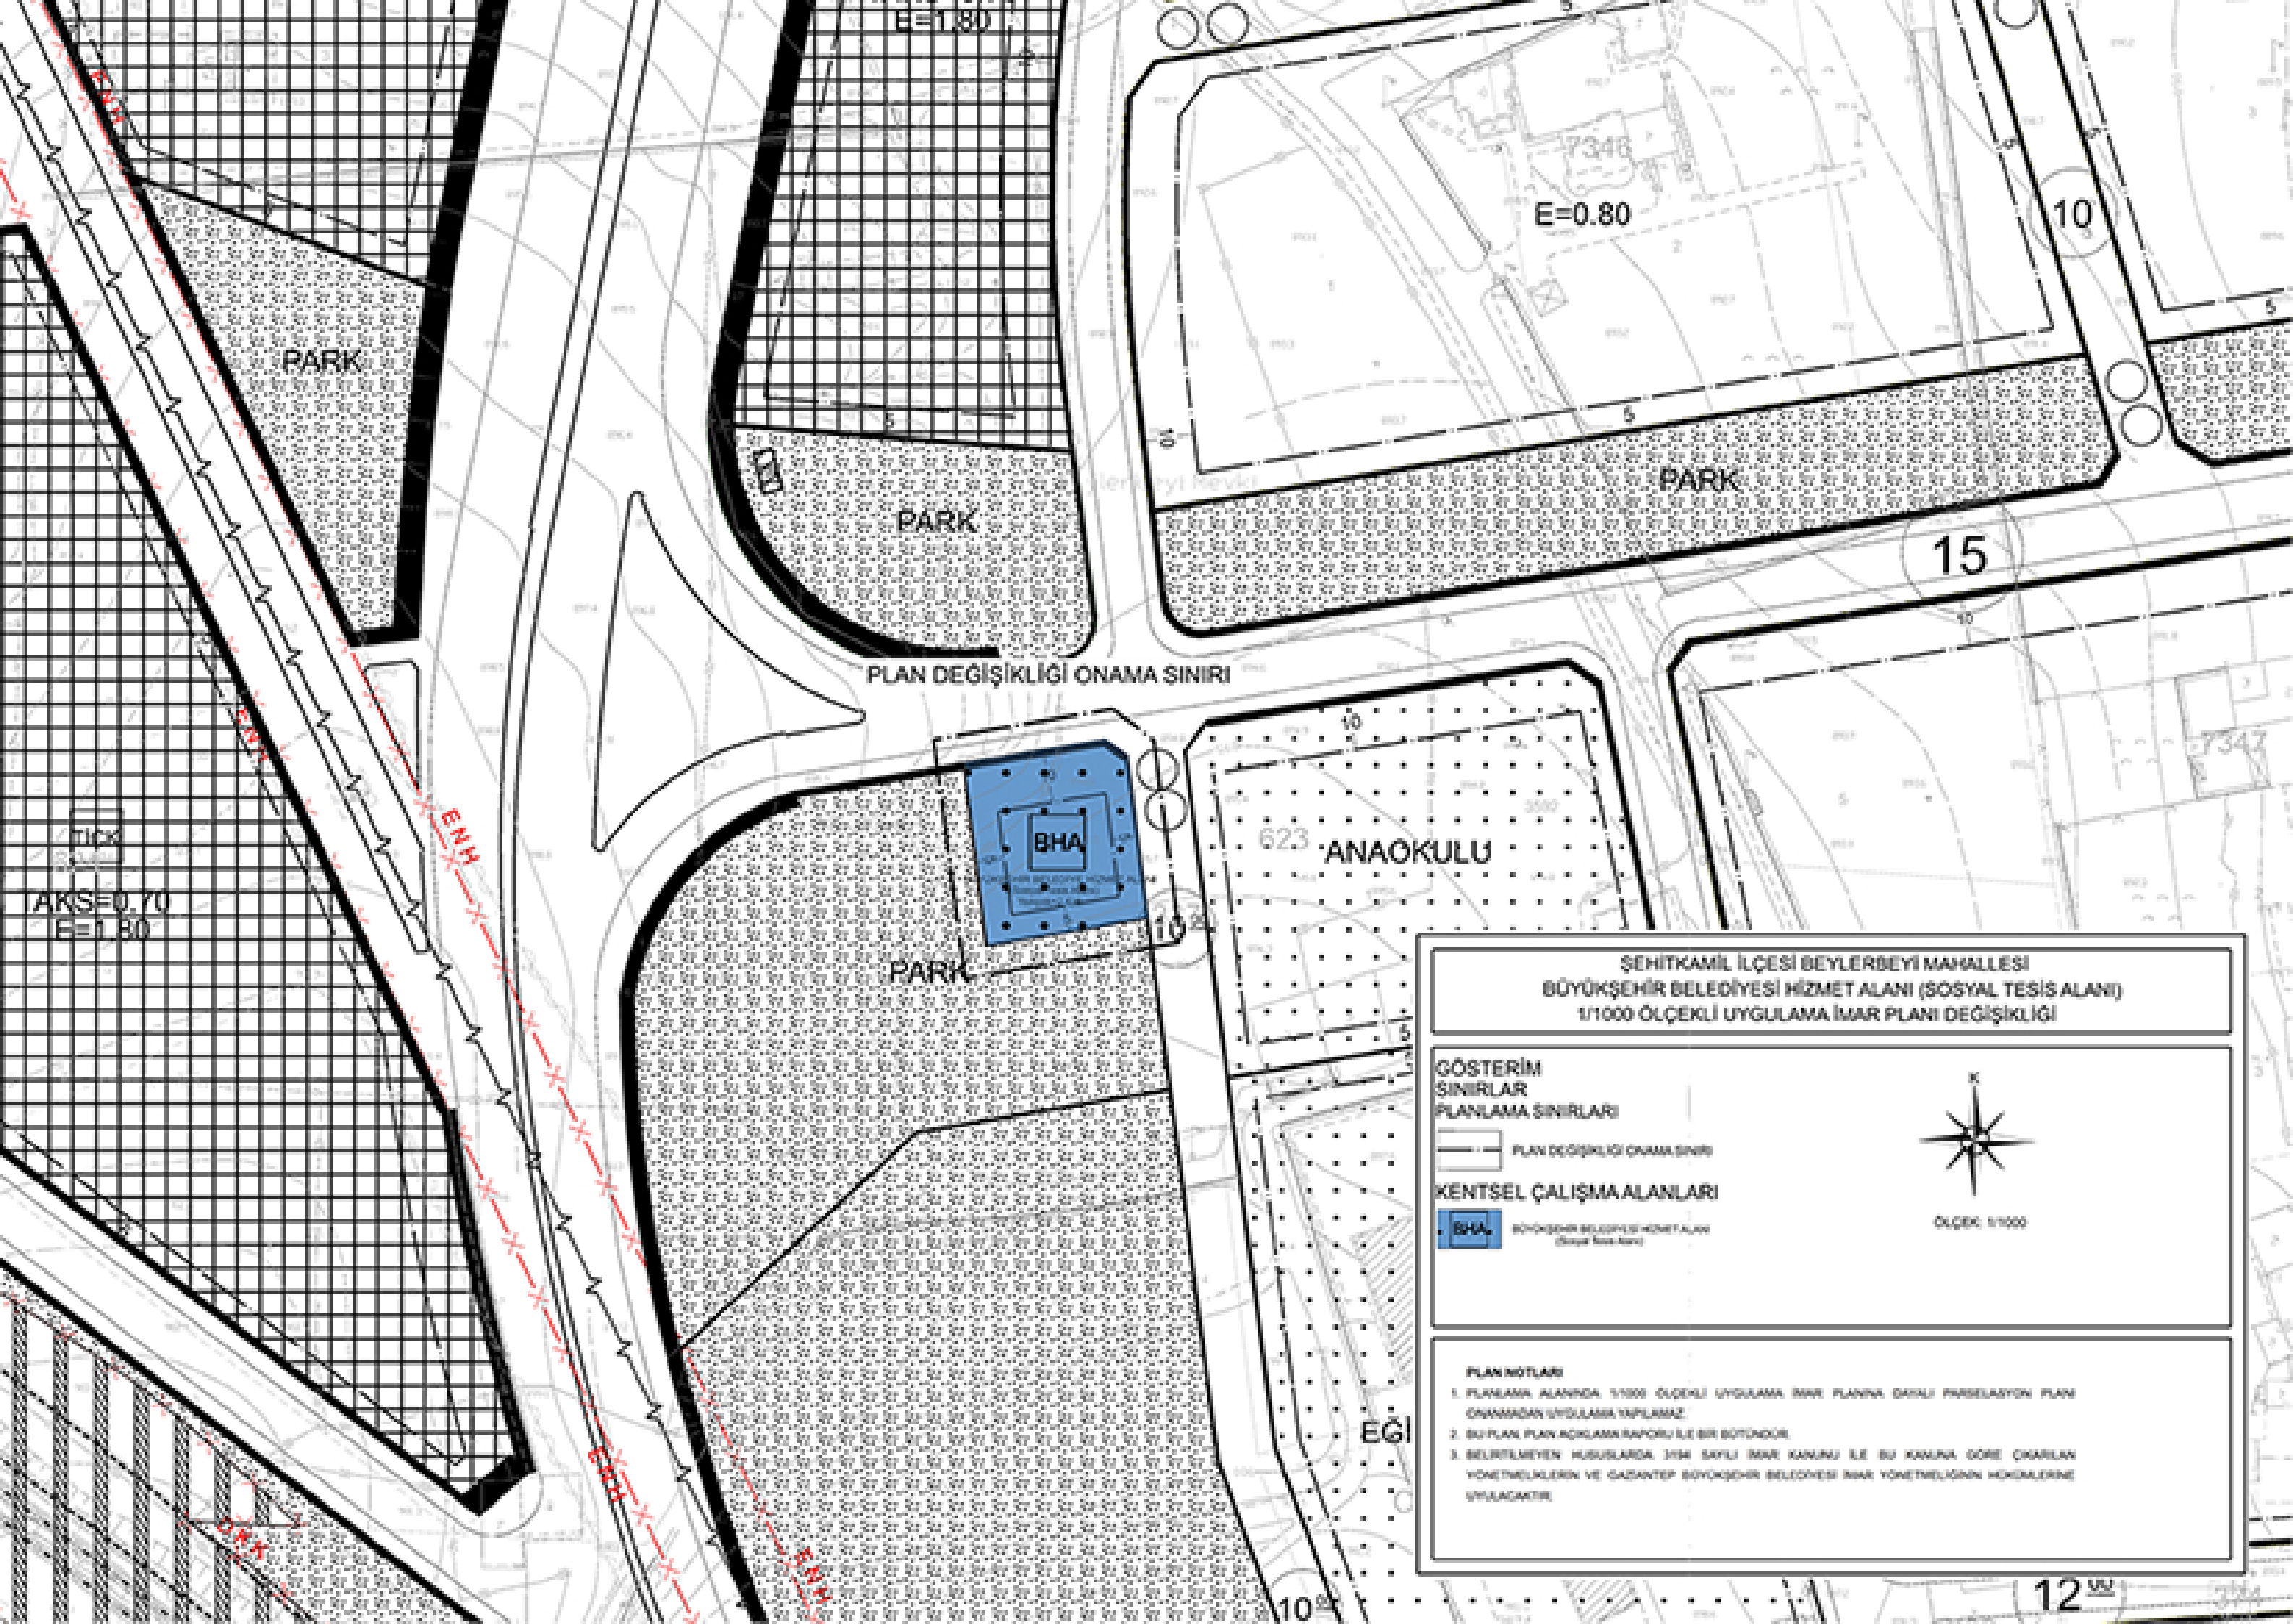

PLAN DEĞİŞİKLİĞİ ONAMA SINIRI

ŞEHİTKAMİL İLÇESİ BEYLERBEYİ MAHALLESİ
BÜYÜKŞEHİR BELEDİYESİ HİZMET ALANI (SOSYAL TESİS ALANI)
1/1000 ÖLÇEKLİ UYGULAMA İMAR PLANI DEĞİŞİKLİĞİ

- GÖSTERİM
SINIRLAR
PLANLAMA SINIRLARI
- PLAN DEĞİŞİKLİĞİ ONAMA SINIRI
- KENTSEL ÇALIŞMA ALANLARI
- BHA BÜYÜKŞEHİR BELEDİYESİ HİZMET ALANI (Sosyal Tesis Alanı)

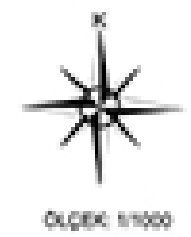

- PLAN NOTLARI
1. PLANLAMA ALANINDA 1/1000 ÖLÇEKLİ UYGULAMA İMAR PLANINA GAYELİ PARSELASYON PLANI ÇIKARMADAN UYGULAMA YAPILMAZ.
 2. BU PLAN PLAN AÇIKLAMA RAPORU İLE BİR BÖTÜNDÜR.
 3. BELİRTİLMİYEN HUSUSLARDA 3194 SAYILI İMAR KANUNU İLE BU KANUNA GÖRE ÇIKARILAN YÖNETMELİKLERİN VE GAZİANTEP BÜYÜKŞEHİR BELEDİYESİ İMAR YÖNETMELİĞİNİN HÜKÜMLERİNE UYULACAKTIR.