



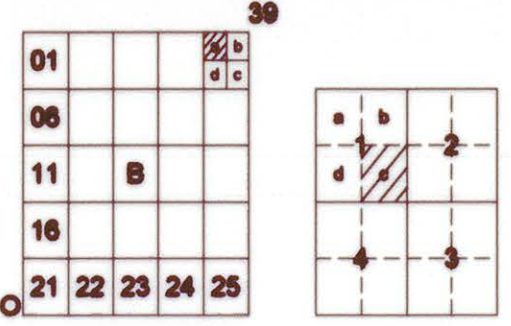

GAZİANTEP
KARKAMIŞ BARAJI
O39-b-05-a-1-c

33

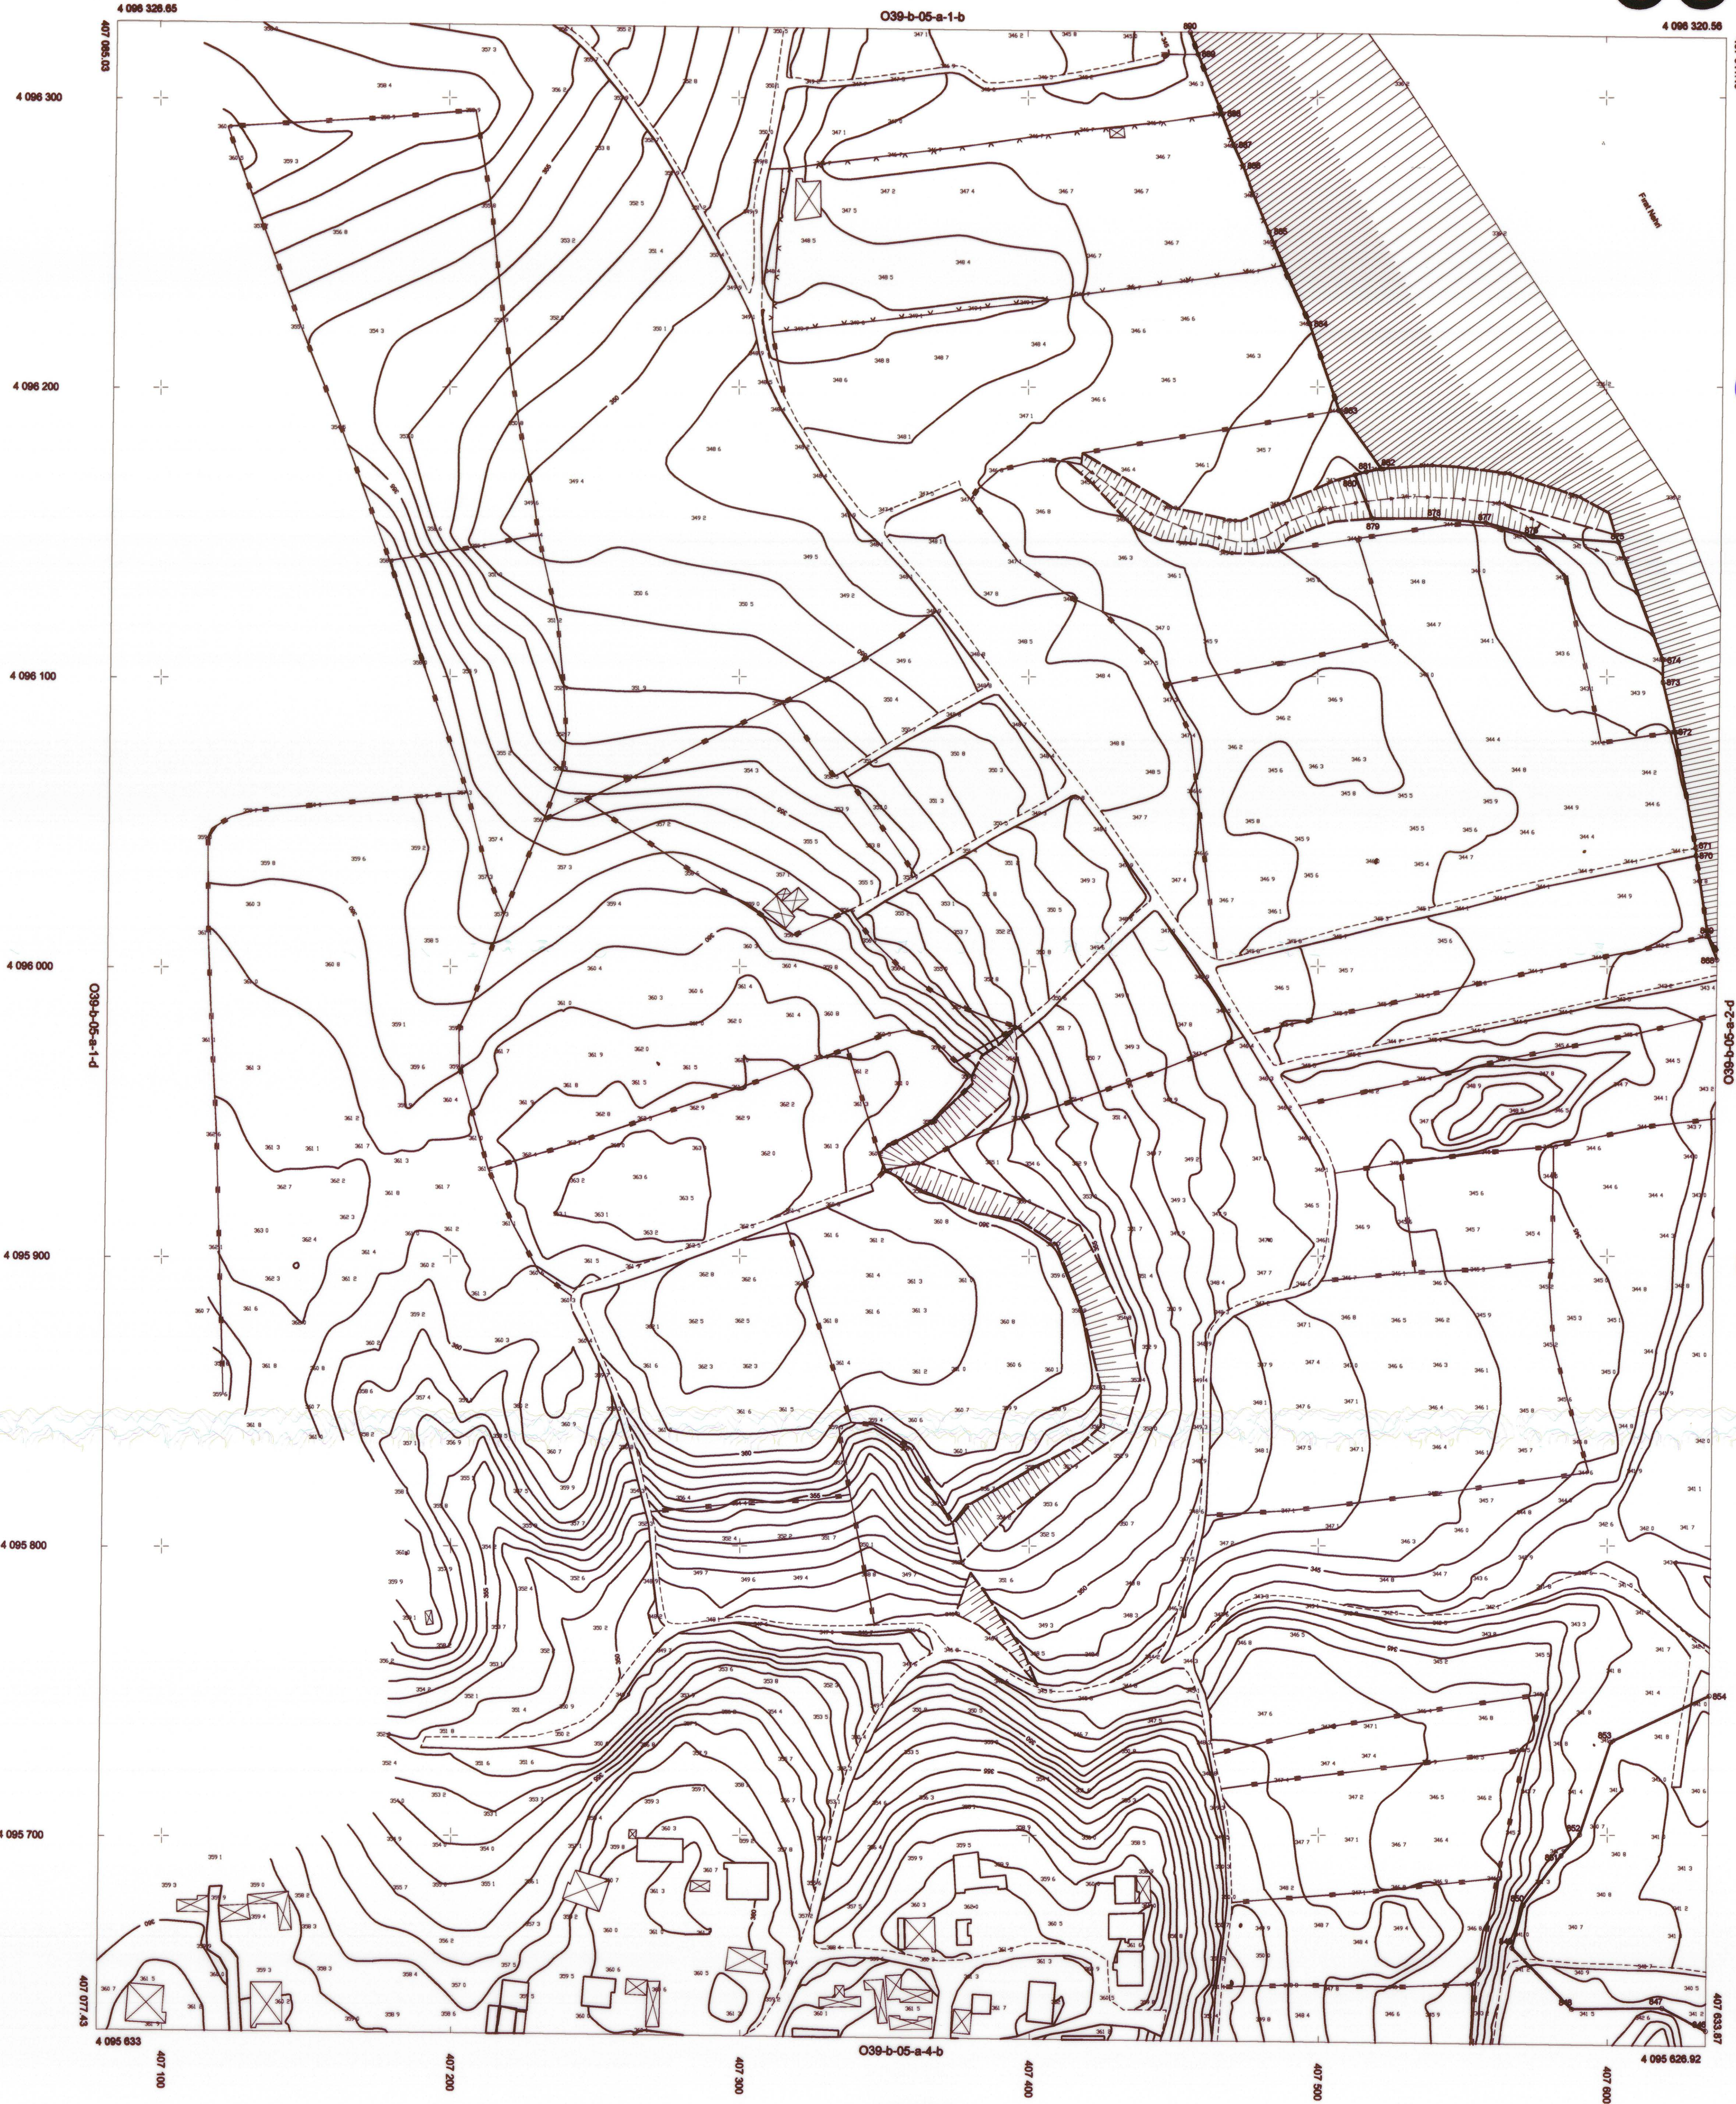

İTTF-88 DATUMU
GRS-80 ELPİSODİ
2005.00 EPOK
D.O.M. D.G. = 39-3

KONTROL
Hasan SATILMIŞ
Kontrol Mühendisi

İNCELEYEN
Ertan AKGÖZ
Harita Şube Müdürü

Soyut Harita Proje Müh. Ltd. Şti. Tarafından Yapılan
Gaziantep İl Fırat Nehri Kıyı Kenar Çizgisi
Belirleminde Kullanılacak 1/1000 Ölçekli 254
Aşırı Pahalı İmarat Haritası Harita 3104 Sayılı
İmar Kanununun 7-(A) Maddesi Gereğince
İNCELENDİ ve ONANDI.

GAZİANTEP BÜYÜKŞEHİR
BELEDİYE BAŞKANLIĞI

ONAY

BELEDİYE BAŞKANI ADINA
Seydi ÇİHAN
GENEL SEKRETER YARDIMCISI

12.01.2016

Gaziantep Valiliğine
oluşturulan komisyonca
tespit edilen ve valilikçe
uygun görülen kıyı kenar
çizgisi, 3621 sayılı kıyı
Kanununun 9.maddesi
Uyarınca onaylandı
12.01.2016
ÇEVRE, ŞEHİRCİLİK VE KLİM
BAKANLIĞI
Mekansal Planlama
Genel Müdürlüğü

İlhan ALTINOK
Daire Başkanı

1/1000

KIYI KENAR ÇİZGİSİ TESPİT KOMİSYONU

BAŞKAN
MEDET TARLAÇIK
JEO. MÜH.

ÜYE
NECATİ ZENGEL
İNŞ. MÜH.

ÜYE
ŞÖKRİYE BAYSAL
ŞEHİR PLANCISI

ÜYE
SEYFETTİN CEYLAN
GEO. MÜH.

ÜYE
ÖZCAN YIGİT
ZIR. MÜH.

Yükseklik Fırma
SOYUT HARİTA PROJE MÜH. LTD. ŞTİ.

GAZİANTEP-O39-b-05-a-1-c
(FIRAT NEHRİ KIYI KENARI)