


01					
06					
11	B				
16					
21	22	23	24	25	

GAZİANTEP KARKAMIŞ BARAJI 039-b-10-b-2-b

20

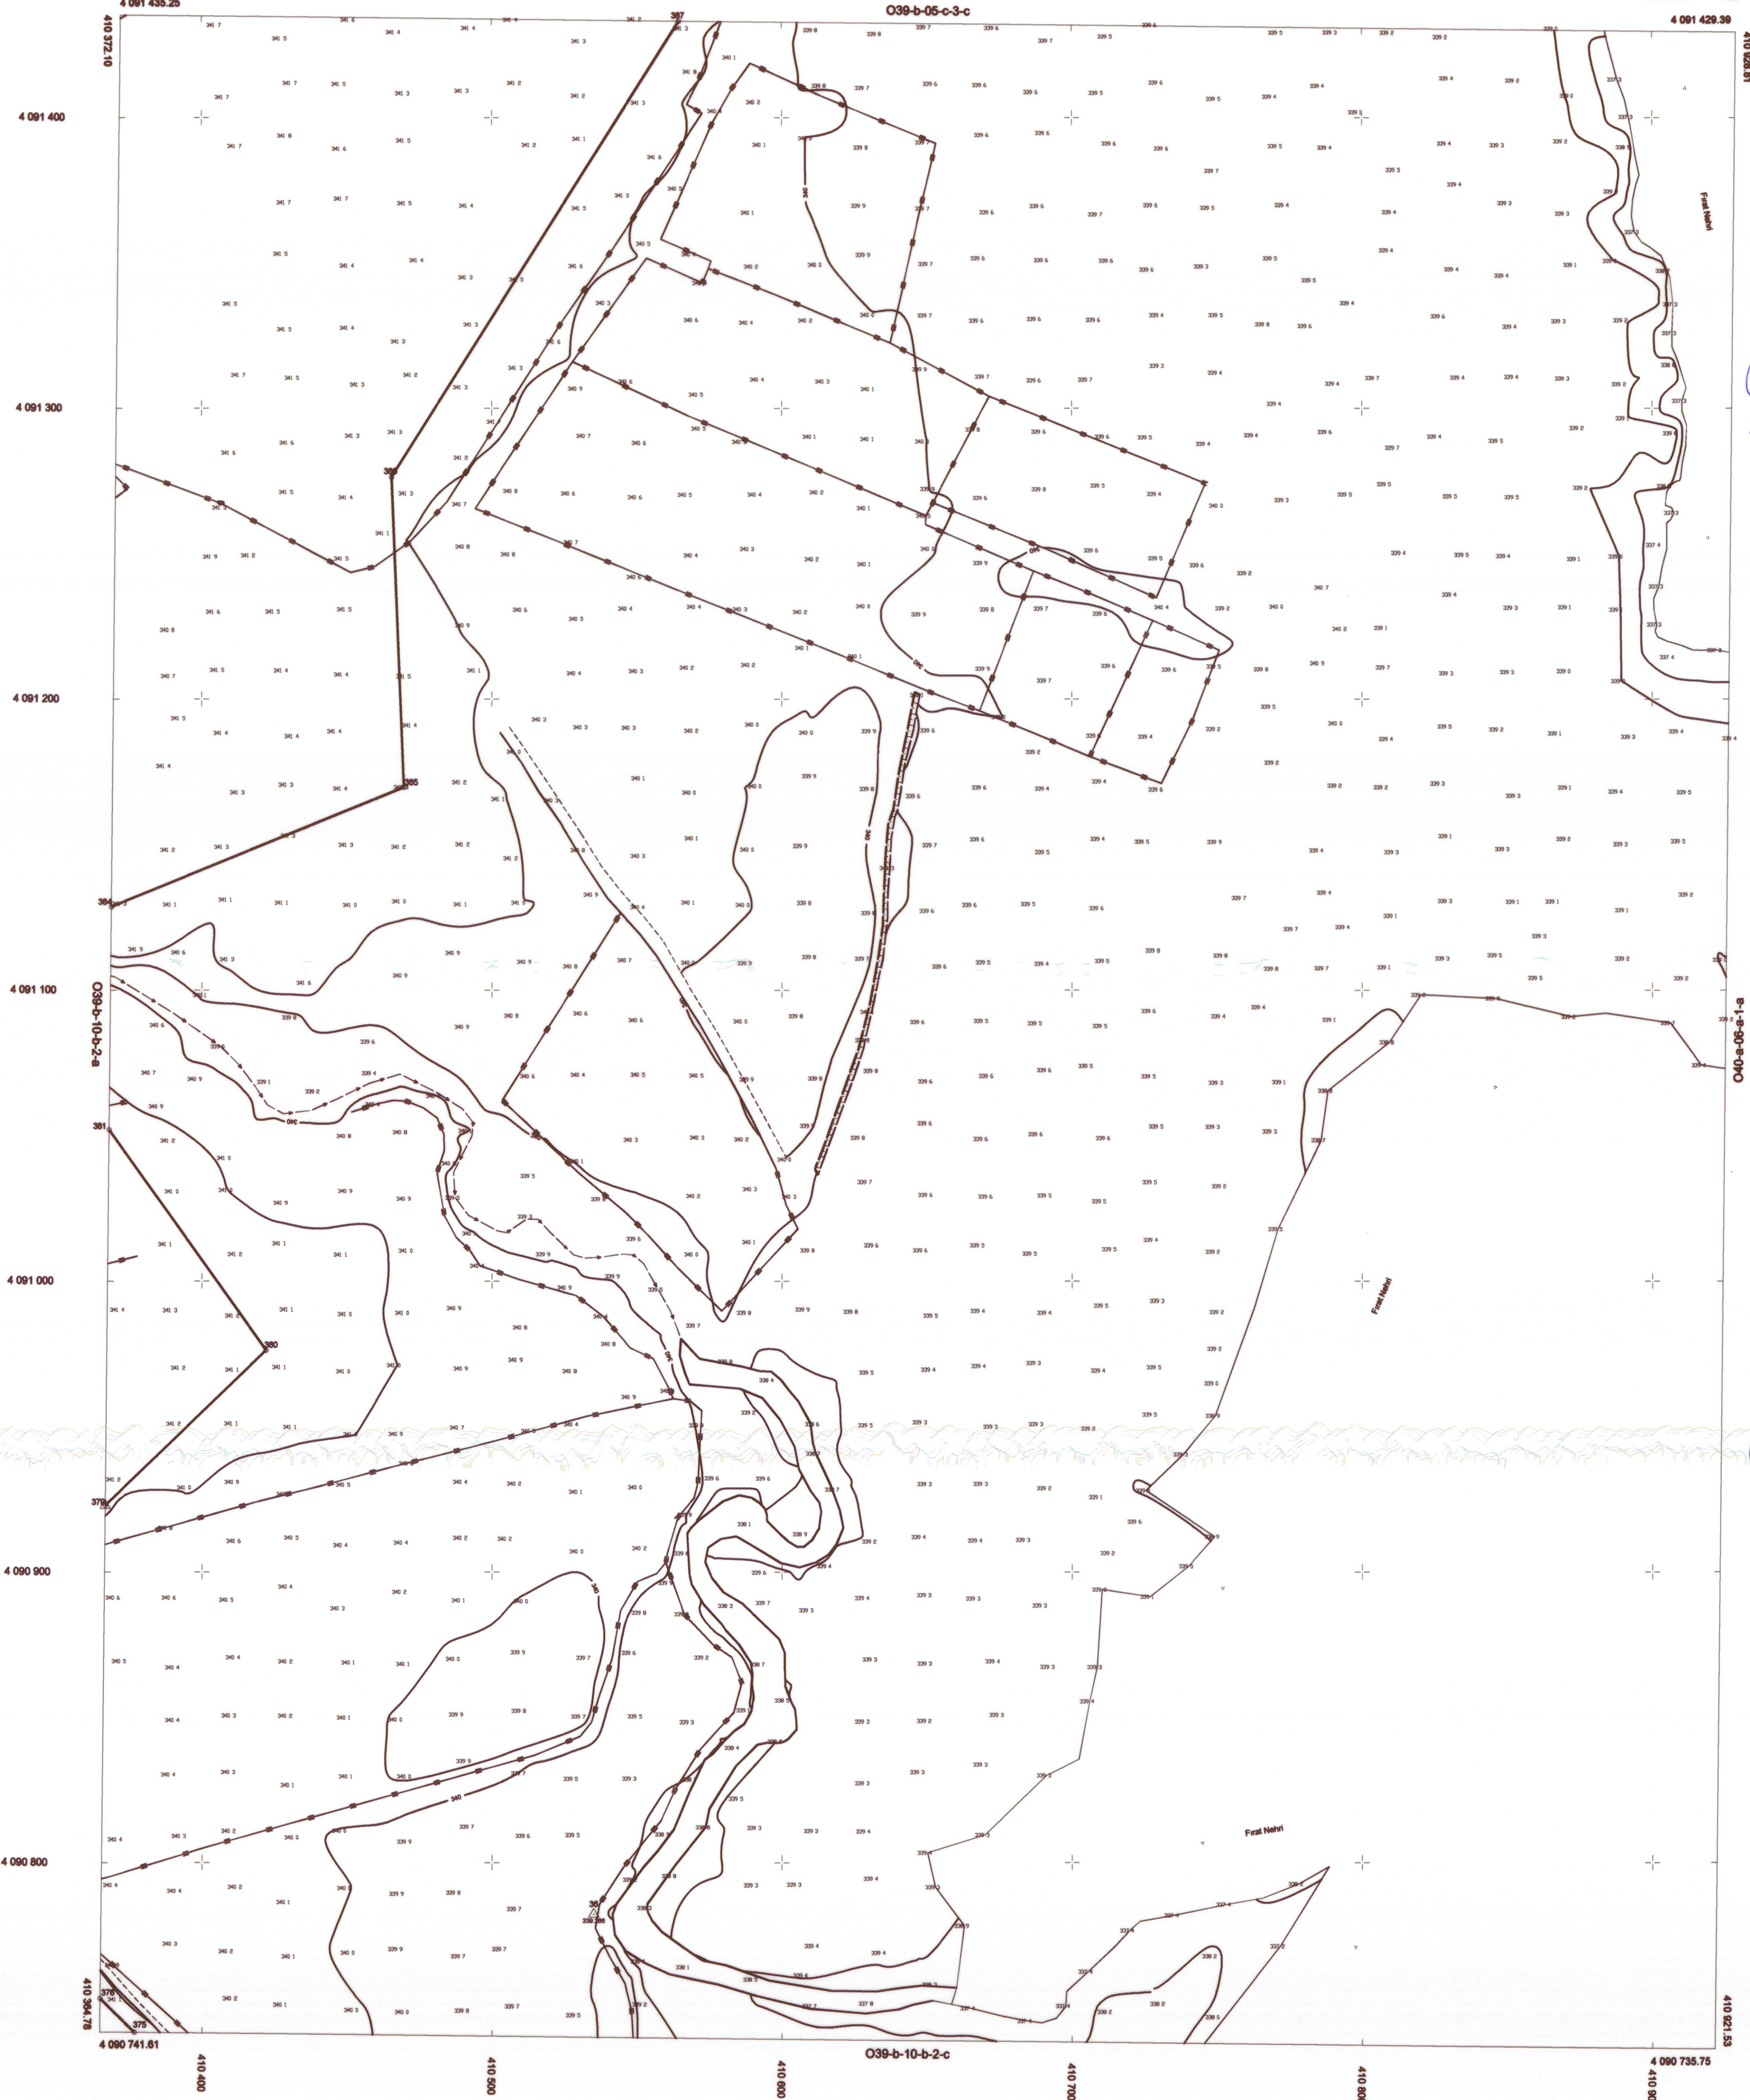

ITRF-98 DATUMU
GRS-80 ELPİSİDİ
2005.00 EPOK
D.O.M. D.G.° 50.3

KONTROL
Hasan SATILMIŞ
Kontrol Mühendisi

İNCELEYEN
Ertan AKGÖZ
Harita Şube Müdürü

Soyut Harita Proje Müh. Ltd. Şti. Tarafından Yapılan
Gaziantep İl Fırat Nehri Kıyı Kenar Çizgi
Belirleminde Kullanılacak 1/1000 Ölçekli 204
Adet Paftadan İbaret Halihazır Harita 3194 Sayılı
İmar Kanununun 7-(A) Maddesi Gereğince
İNCELENDİ ve ONAYDİ.

GAZİANTEP BÜYÜKŞEHİR
BELEDİYE BAŞKANLIĞI

ONAY

BELEDİYE BAŞKANI ADINA
Seydi ÇİHAN
GENEL SEKRETER YARDIMCISI

15.07.2016

Gaziantep Valiliğine
oluşturulan komisyonca
tespit edilen ve valilikçe
uygun görülen kıyı kenar
çizgisi, 3621 sayılı Kıyı
Kanununun 9.maddesi
Uyarınca onaylandı.
18.08.2016
SEVİRE ŞEHİRCİLİK VE İKLİM
DEĞİŞİKLİĞİ BAKANLIĞI
Mekansal Planlama
Genel Müdürlüğü

Hasan ALTINOK
Harita ve Emlak
Dairesi Başkanı

KIYI KENAR ÇİZGİSİ TESPİT KOMİSYONU

BAŞKAN
MEDET TARLACIK
JEÖ. MÜH.

ÖYE
NECATİ ZENGEL
İNŞ. MÜH.

ÖYE
ŞUKRİYE BAYSAL
ŞEHİR PLANCISI

ÖYE
SEYFETTİN CEYLAN
GEO. MÜH.

ÖYE
ÖZCAN YİĞİT
ZIR. MÜH.

Yatırımcı Firma
SOYUT HARİTA PROJE MÜH. LTD. ŞTİ.

GAZİANTEP-039-b-10-b-2-b
(FIRAT NEHİRİ KIYI KENARI)