

ITRF-96 DATUMU
GRS-80 ELIPSODI
2005.00 EPOK
D.O.M.- D.G. = 39-3

KONTROL
Hasan SATILMIŞ
Kontrol Mühendisi

İNCELEYEN
Ertan AKGÖZ
Harita Şube Müdürü

Soyut Harita Proje Müh.Ltd.Şti.Tarafından Yapılan
Gaziantep İli Fırat Nehri Kıyı Kenar Çizgisi
Belirlenmesinde Kullanılacak 1/1000 ölçekli 264
Adet Paftadan İbaret Halihazır Harita 3194 Sayılı
İmar Kanununun 7-(A) Maddesi Gereğince
İNCE ENLİ ve O.MANDI

**GAZİANTEP BÜYÜKŞEHİR
BELEDİYE BAŞKANLIĞI**

ONAY


BELEDİYE BAŞKANI ADINA
Seydi CİHAN
GENEL SEKRETER YARDIMCISI

15/09/2016

Çevre, Valilikince
oluşturulan komisyonca
tespit edilen ve valilikçe
uygun görülen kıyı kenar
çizgisi, 3621 sayılı kıyı
Kanununun 9.maddesi
Uyarınca onaylandı



GAZIANTEP-039-b-05-c-2-d
(FIRAT NEHRI KIYI KENARI)

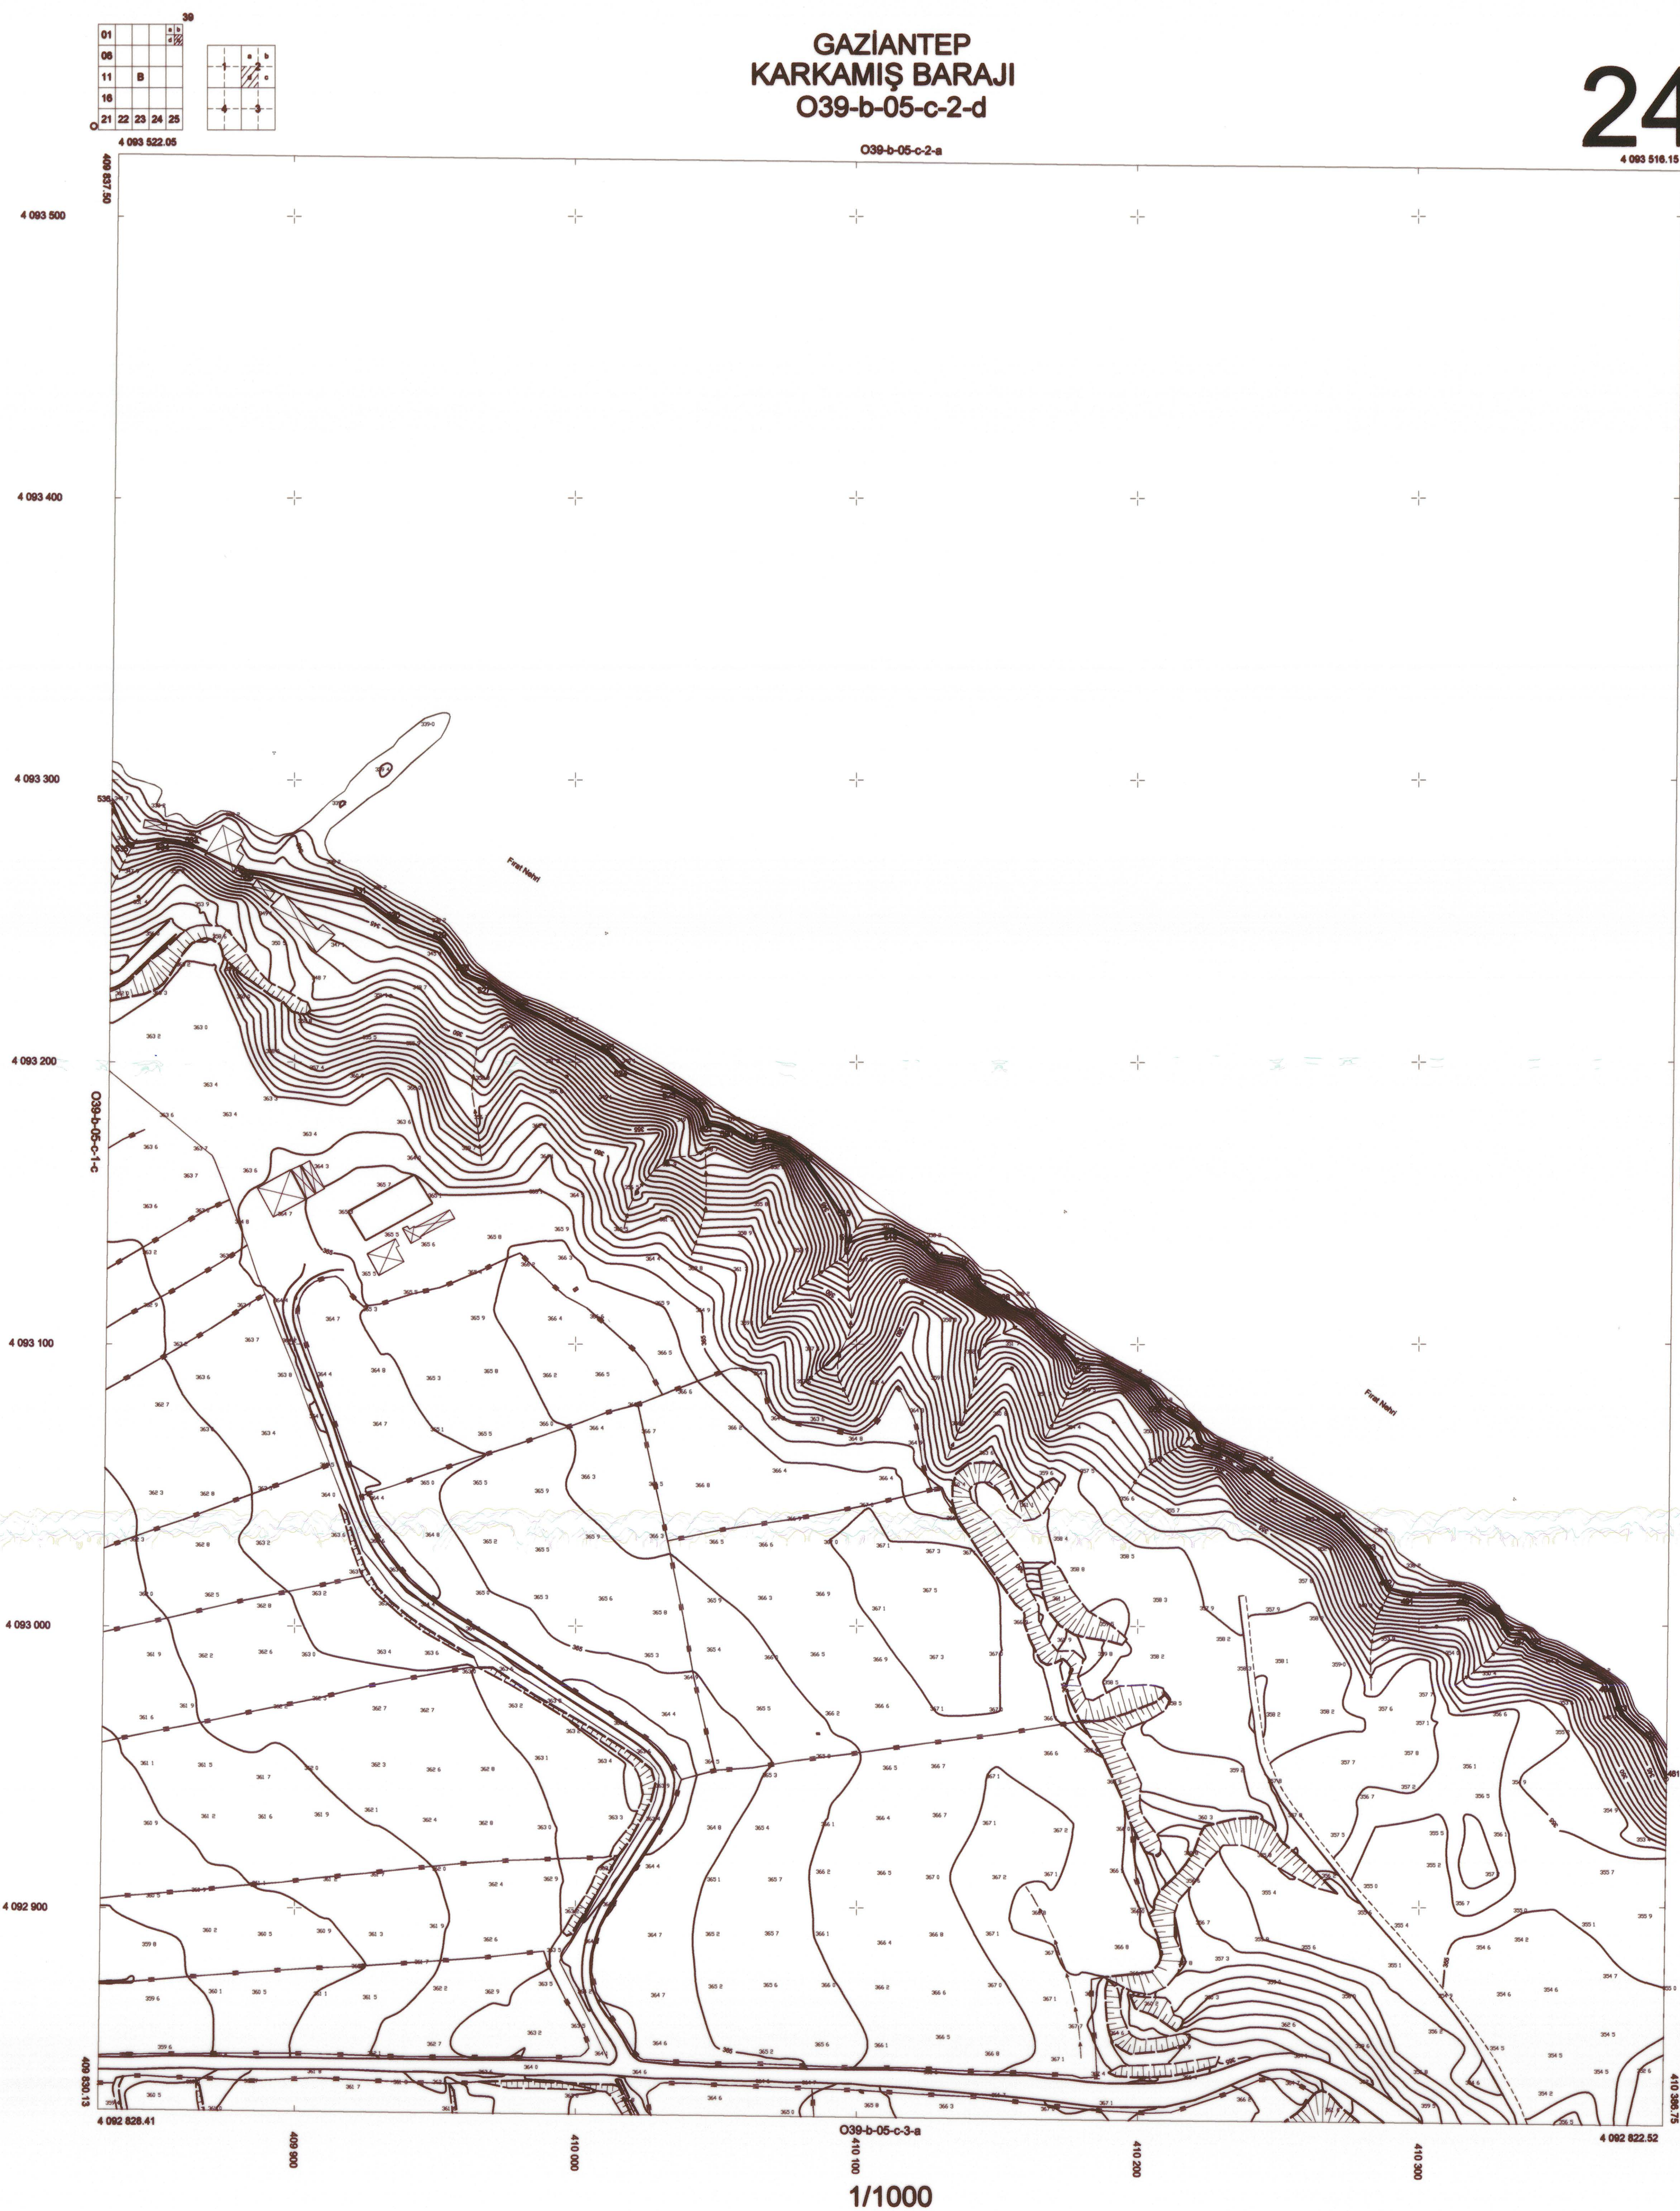

Yüklenici Firma
SOYUT HARİTA PROJE MÜH. LTD.ŞTİ

KIYI KENAR ÇİZGİSİ TESPİT KOMİSYONU

BAŞKAN
MEDET TARLACIK
İÇİŞİ MÜHÜR

ÖYE
NEGATİ ZENGEL
İNS.MÜH

ÜYE
ŞÜKRİYE BAYSAL
ŞEHİR PLANCISI

ÜYE
SEYFETTİN CEYLAN

ÜYE
ÖZCAN YIĞİT
ZİR MÜH