


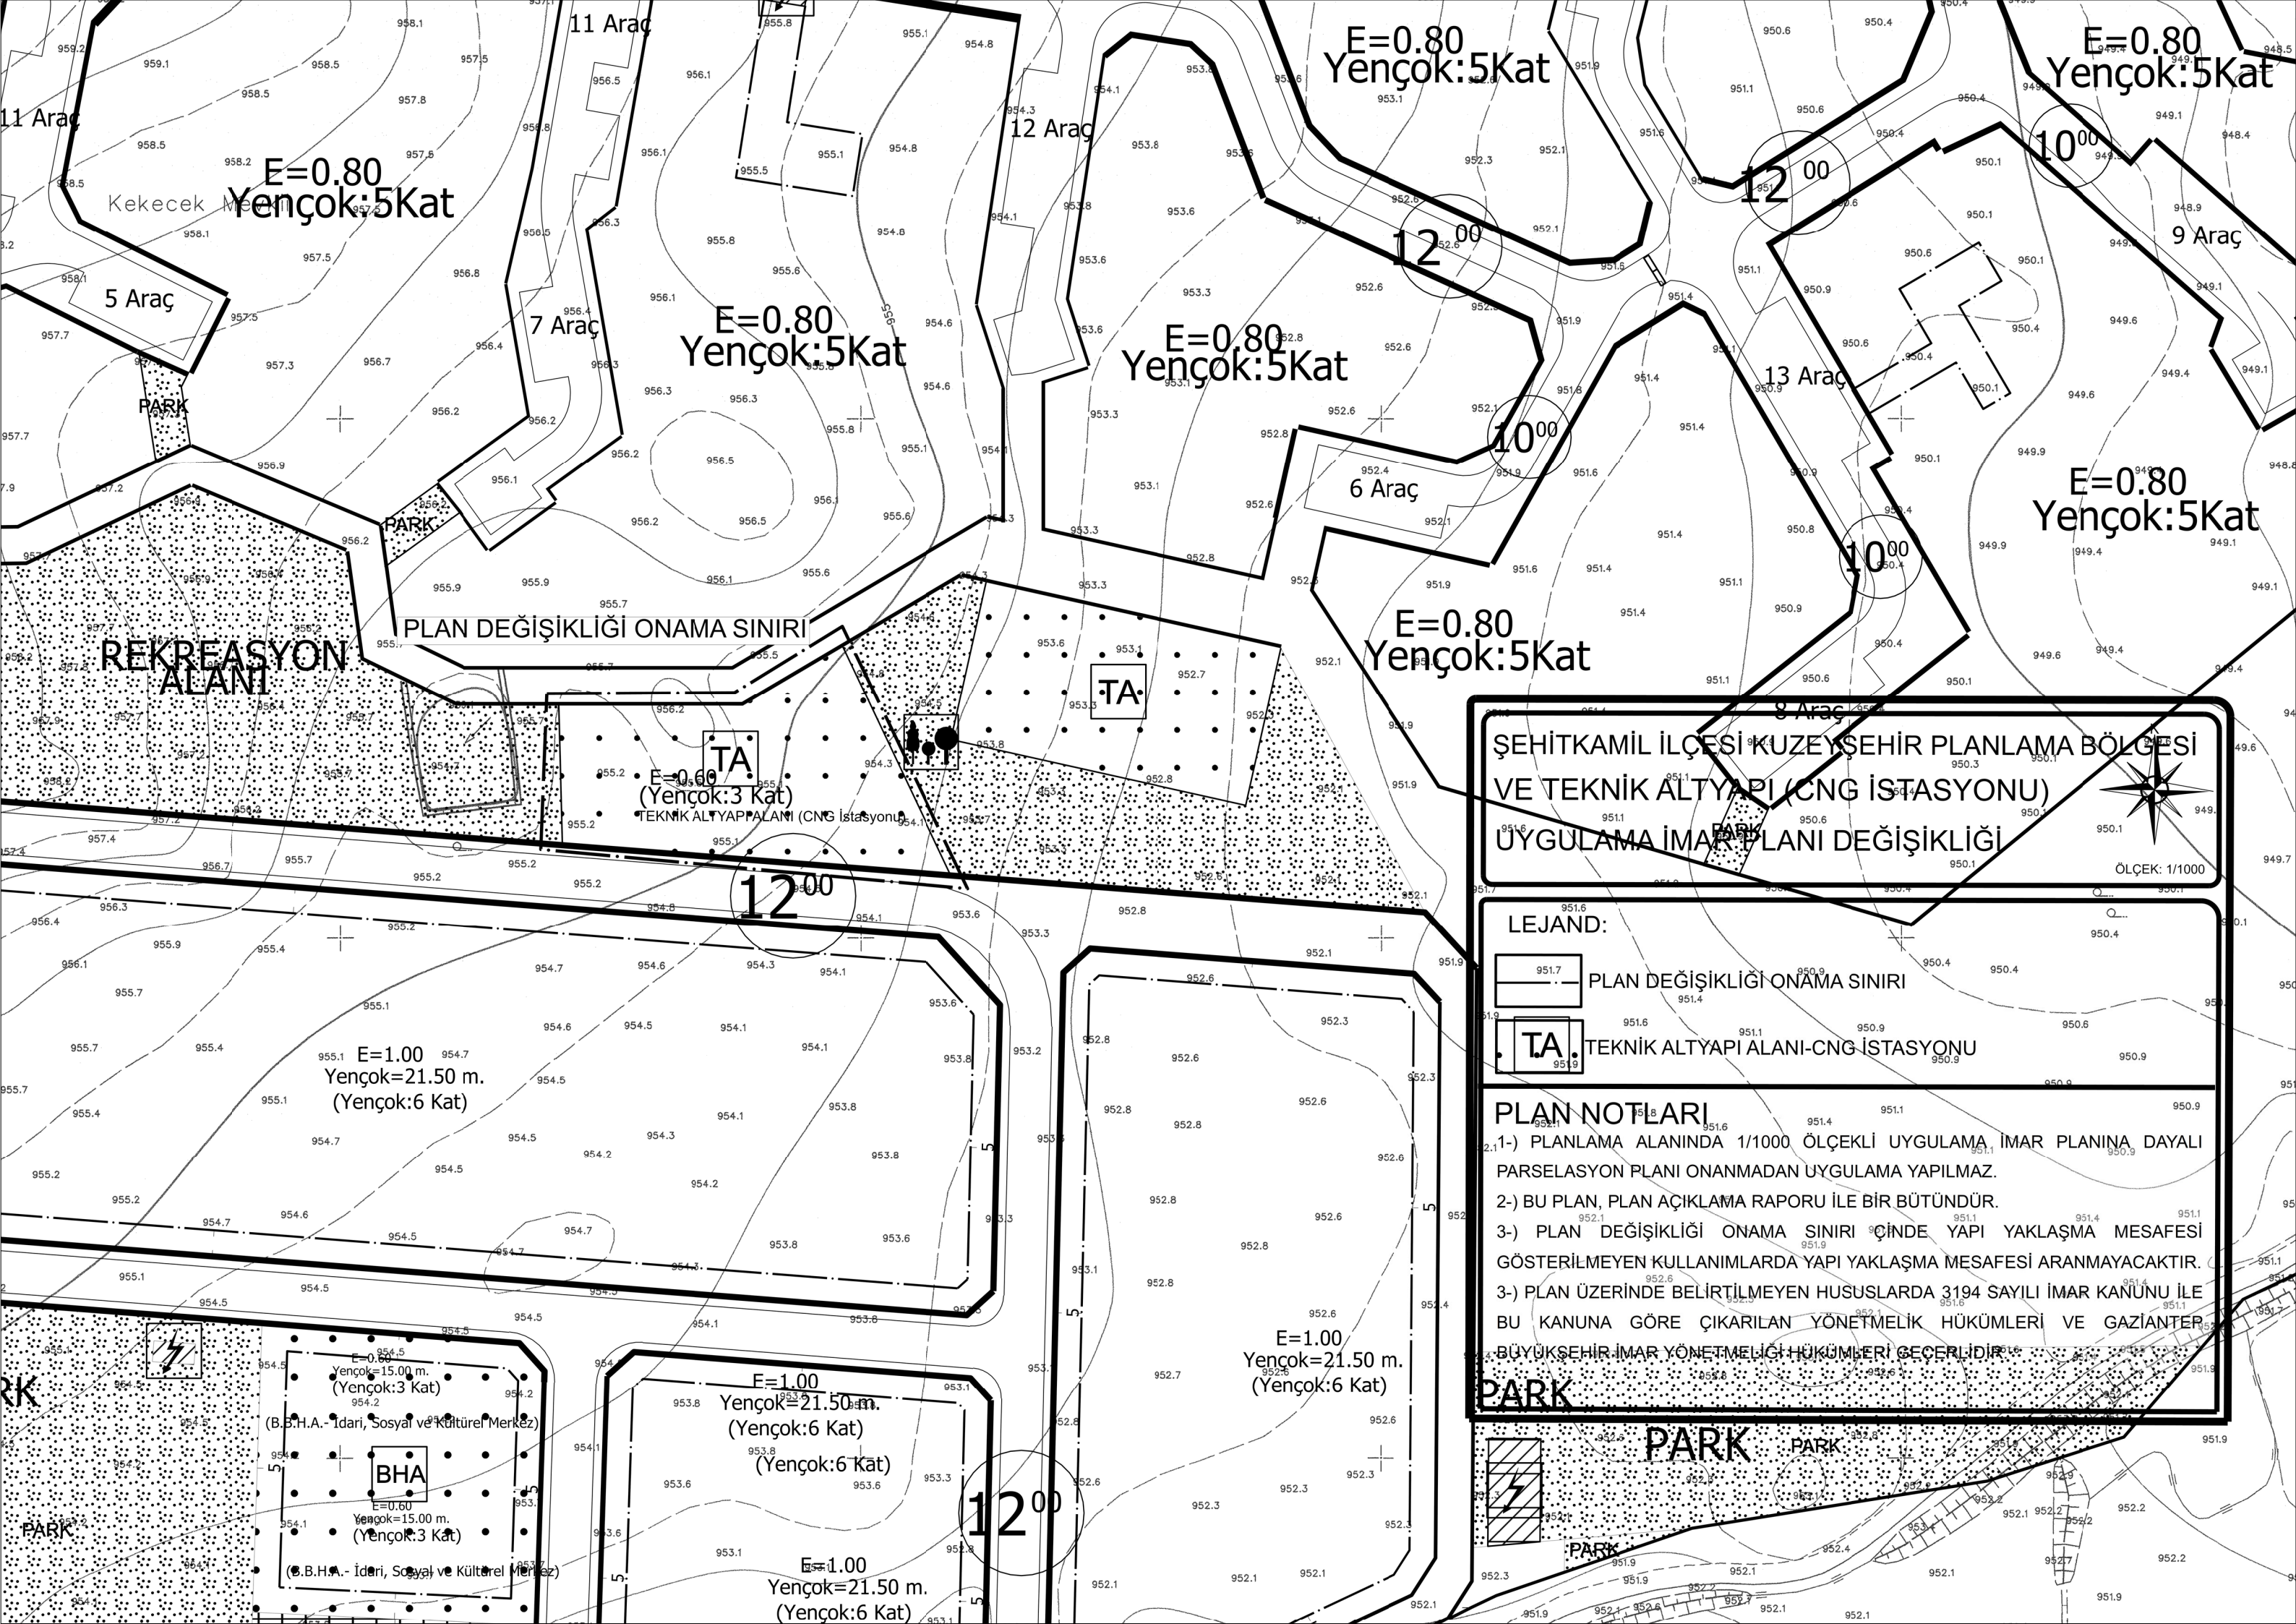

ÖLÇEK: 1/1000

## ŞEHİTKAMİL İLÇESİ KUZEYŞEHİR PLANLAMA BÖLGESİ VE TEKNİK ALTYAPI (CNG İSTASYONU) UYGULAMA İMAR PLANI DEĞİŞİKLİĞİ

- LEJAND:
- PLAN DEĞİŞİKLİĞİ ONAMA SINIRI
  - TEKNİK ALTYAPI ALANI-CNG İSTASYONU

**PLAN NOTLARI**

1-) PLANLAMA ALANINDA 1/1000 ÖLÇEKLİ UYGULAMA İMAR PLANINA DAYALI PARSELASYON PLANI ONANMADAN UYGULAMA YAPILMAZ.

2-) BU PLAN, PLAN AÇIKLAMA RAPORU İLE BİR BÜTÜNDÜR.

3-) PLAN DEĞİŞİKLİĞİ ONAMA SINIRI ÇİNDE YAPI YAKLAŞMA MESAFESİ GÖSTERİLMİYEN KULLANIMLARDA YAPI YAKLAŞMA MESAFESİ ARANMAYACAKTIR.

3-) PLAN ÜZERİNDE BELİRTİLMİYEN HUSUSLARDA 3194 SAYILI İMAR KANUNU İLE BU KANUNA GÖRE ÇIKARILAN YÖNETMELİK HÜKÜMLERİ VE GAZİANTER BÜYÜKŞEHİR İMAR YÖNETMELİK HÜKÜMLERİ GEÇERLİDİR.

