


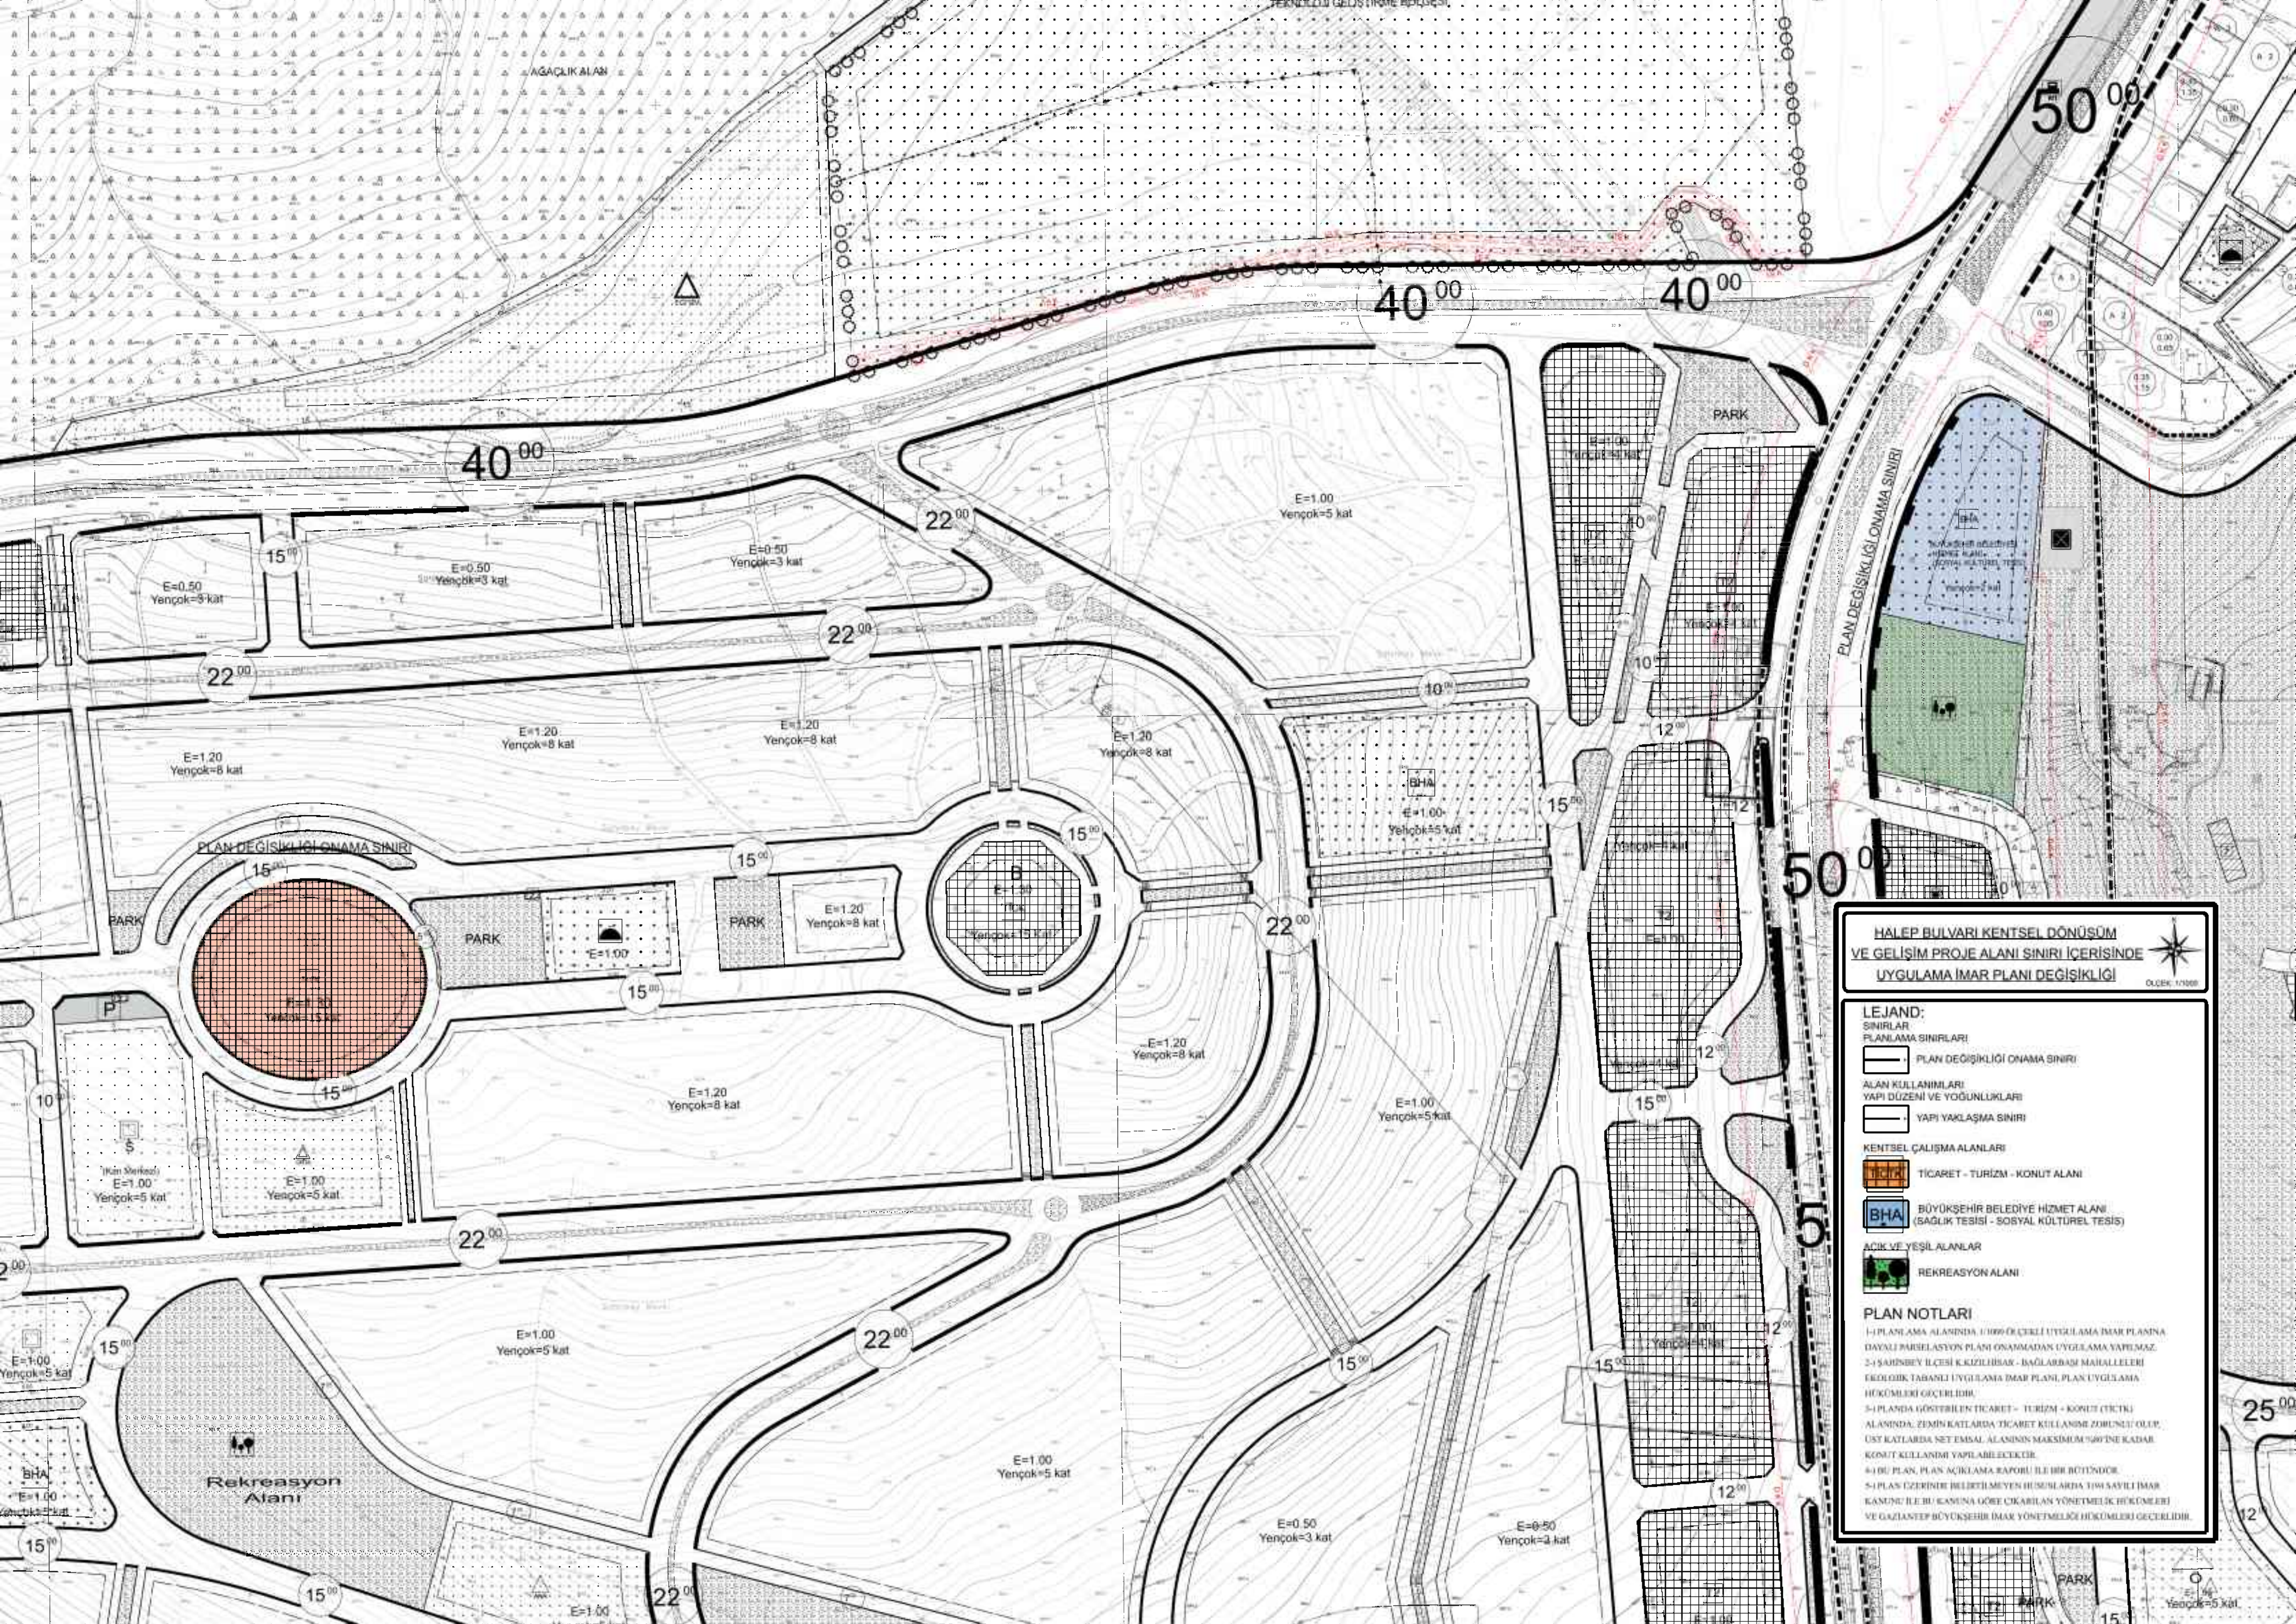

HALEP BULVARI KENTSEL DÖNÜŞÜM VE GELİŞİM PROJE ALANI SINIRI İÇERİSİNDE UYGULAMA İMAR PLANI DEĞİŞİKLİĞİ




LEJAND:

SINIRLAR

PLANLAMA SINIRLARI

PLAN DEĞİŞİKLİĞİ ONAMA SINIRI

ALAN KULLANIMLARI

YAPI DÜZENİ VE YOĞUNLUKLARI

YAPI YAKLAŞMA SINIRI

KENTSEL ÇALIŞMA ALANLARI

TİCARET - TURİZM - KONUT ALANI

BÜYÜKŞEHİR BELEDİYE HİZMET ALANI
(SAĞLIK TESİSİ - SOSYAL KÜLTÜREL TESİS)

AÇIK VE YEŞİL ALANLAR

REKREASYON ALANI

REKREASYON ALANI

