


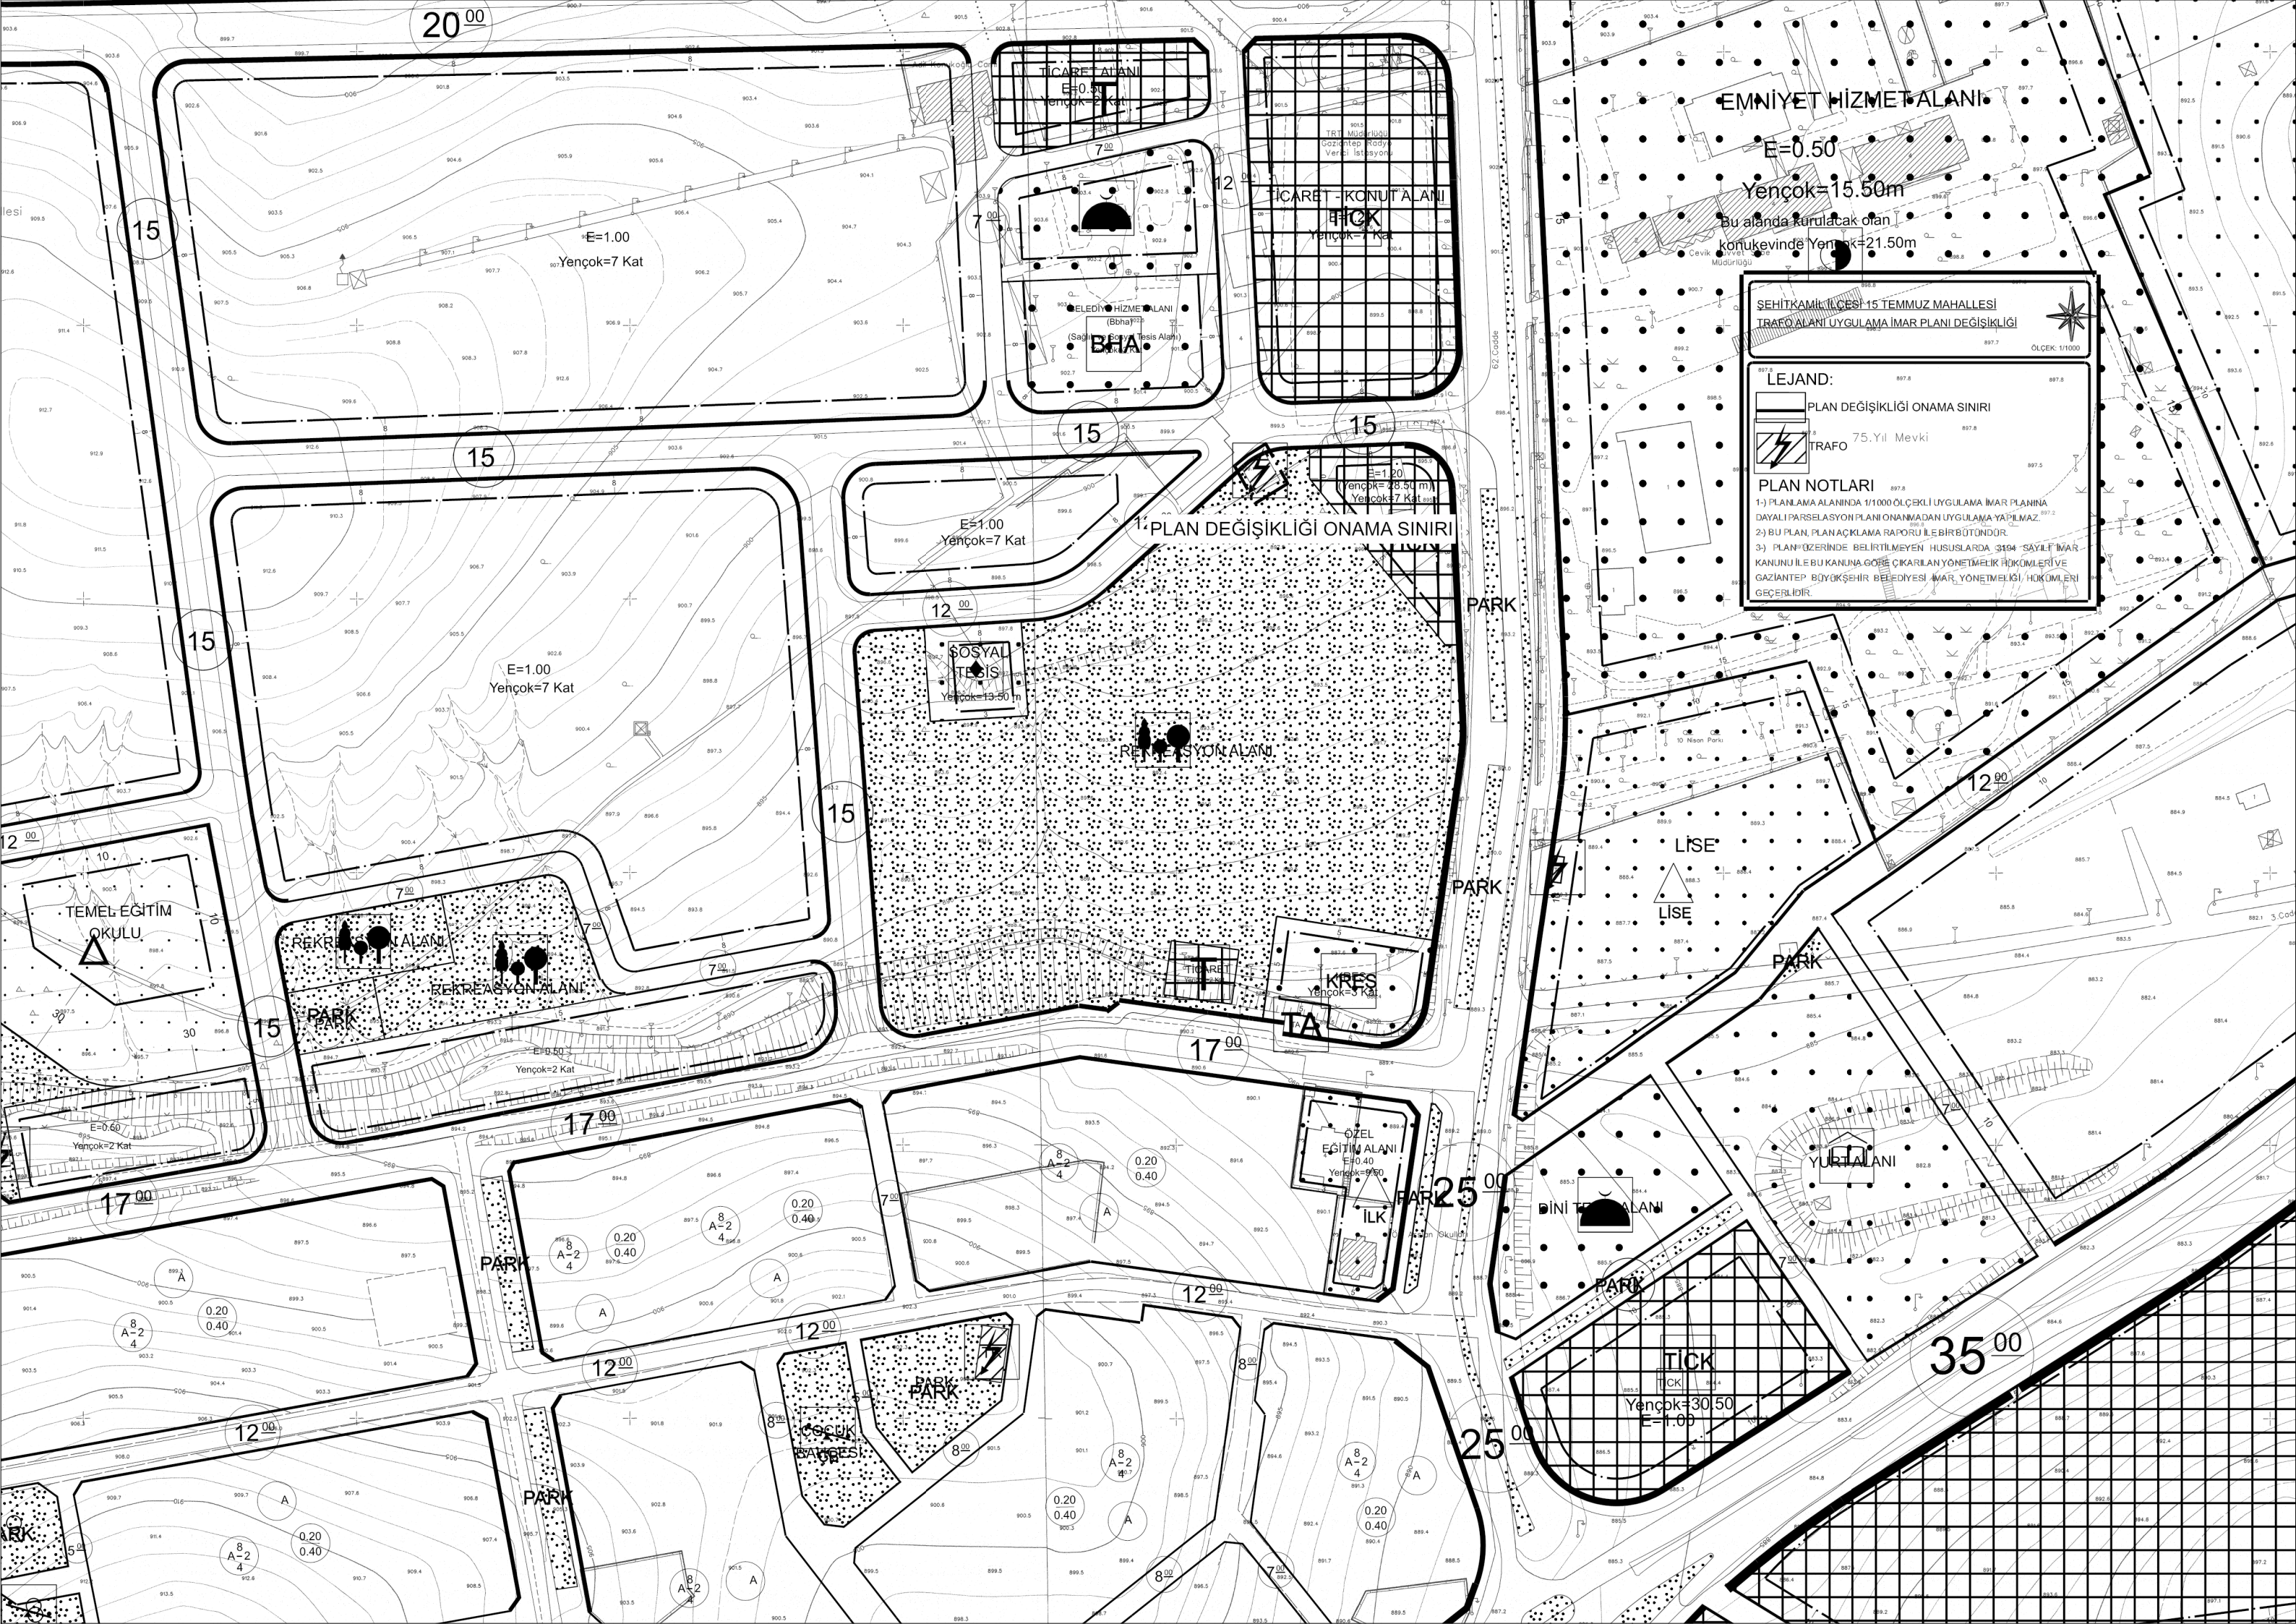

20⁰⁰

15

E=1.00
Yencok=7 Kat

15

E=1.00
Yencok=7 Kat

15

E=1.20
(Yencok=28.50 m)
Yencok=7 Kat

15

E=1.00
Yencok=7 Kat

15

12⁰⁰

TEMEL EĞİTİM
OKULU

REKREASYON ALANI

REKREASYON ALANI

PARK

E=0.60
Yencok=2 Kat

17⁰⁰

PARK

12⁰⁰

12⁰⁰

PARK

0.20
0.40

12⁰⁰

ÖZEL
EĞİTİM ALANI
E=0.40
Yencok=9.50

İLK

25⁰⁰

DİNLENME ALANI

PARK

TICK

Yencok=30.50
E=1.00

35⁰⁰

EMNİYET HİZMET ALANI

E=0.50

Yencok=15.50m

Bu alanda kurulacak olan
konukevinde Yencok=21.50m

SEHİTKAMİL İLÇESİ 15 TEMMUZ MAHALLESİ

TRAFO ALANI UYGULAMA İMAR PLANI DEĞİŞİKLİĞİ



ÖLÇEK: 1/1000

LEJAND:

PLAN DEĞİŞİKLİĞİ ONAMA SINIRI



PLAN NOTLARI

- 1- PLANLAMA ALANINDA 1/1000 ÖLÇEKLİ UYGULAMA İMAR PLANINA DAYALI PARSELAYON PLANI ONANMADAN UYGULAMA YAPILMAZ.
- 2- BU PLAN, PLANLAÇKILAMA RAPORU İLE BİRBÜTÜNDÜR.
- 3- PLAN ÜZERİNDE BELİRTİLMİYEN HUSUSLARDA 3194 SAYILI İMAR KANUNU İLE BU KANUNA GÖRE ÇIKARILAN YÖNETMELİK HÜKÜMLERİ VE GAZİANTEP BÜYÜKŞEHİR BELEDİYESİ İMAR YÖNETİMELİĞİ HÜKÜMLERİ GEÇERLİDİR.