


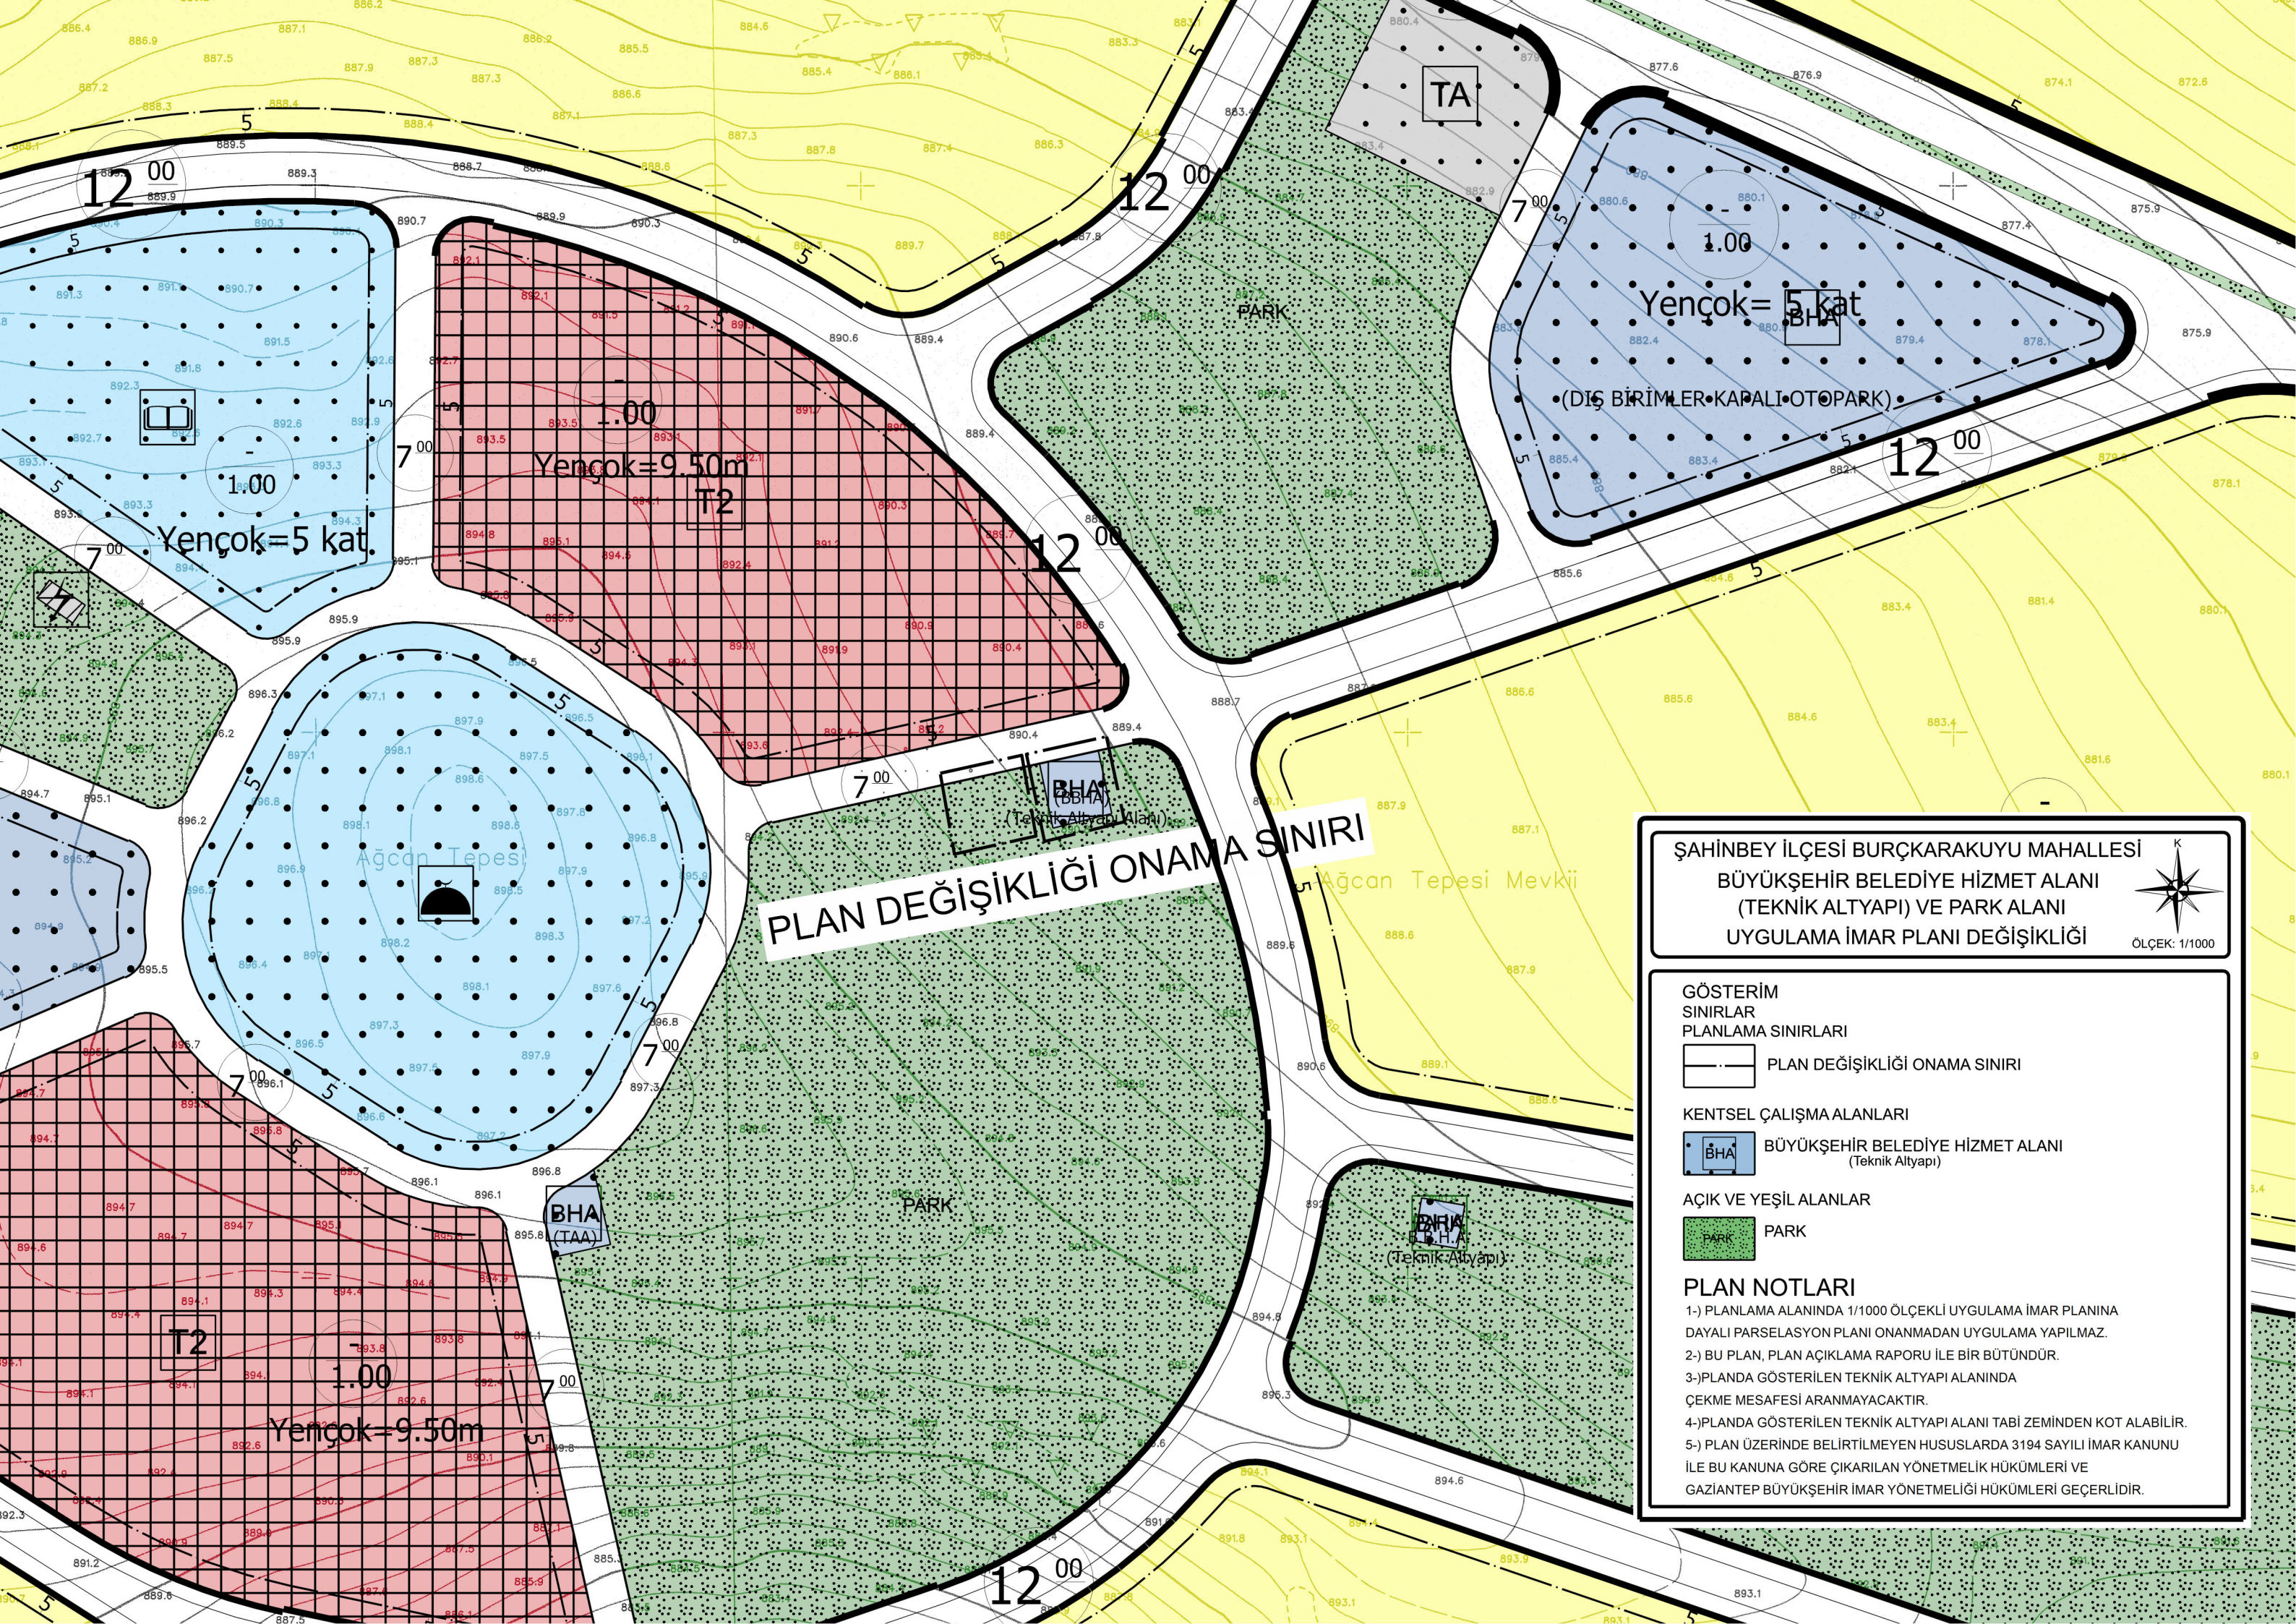

ŞAHİNBEY İLÇESİ BURÇKARAKUYU MAHALLESİ
BÜYÜKŞEHİR BELEDİYE HİZMET ALANI
(TEKNİK ALTYAPI) VE PARK ALANI
UYGULAMA İMAR PLANI DEĞİŞİKLİĞİ



GÖSTERİM
SINIRLAR
PLANLAMA SINIRLARI

PLAN DEĞİŞİKLİĞİ ONAMA SINIRI

KENTSEL ÇALIŞMA ALANLARI

BHA BÜYÜKŞEHİR BELEDİYE HİZMET ALANI
(Teknik Altyapı)

AÇIK VE YEŞİL ALANLAR

PARK PARK

PLAN NOTLARI

- 1-) PLANLAMA ALANINDA 1/1000 ÖLÇEKLİ UYGULAMA İMAR PLANINA DAYALI PARSELASYON PLANI ONANMADAN UYGULAMA YAPILMAZ.
- 2-) BU PLAN, PLAN AÇIKLAMA RAPORU İLE BİR BÜTÜNDÜR.
- 3-) PLANDA GÖSTERİLEN TEKNİK ALTYAPI ALANINDA ÇEKME MESAFESİ ARANMAYACAKTIR.
- 4-) PLANDA GÖSTERİLEN TEKNİK ALTYAPI ALANI TABİ ZEMİNDEN KOT ALABİLİR.
- 5-) PLAN ÜZERİNDE BELİRTİLMİYEN HUSUSLARDA 3194 SAYILI İMAR KANUNU İLE BU KANUNA GÖRE ÇIKARILAN YÖNETMELİK HÜKÜMLERİ VE GAZİANTEP BÜYÜKŞEHİR İMAR YÖNETMELİĞİ HÜKÜMLERİ GEÇERLİDİR.