


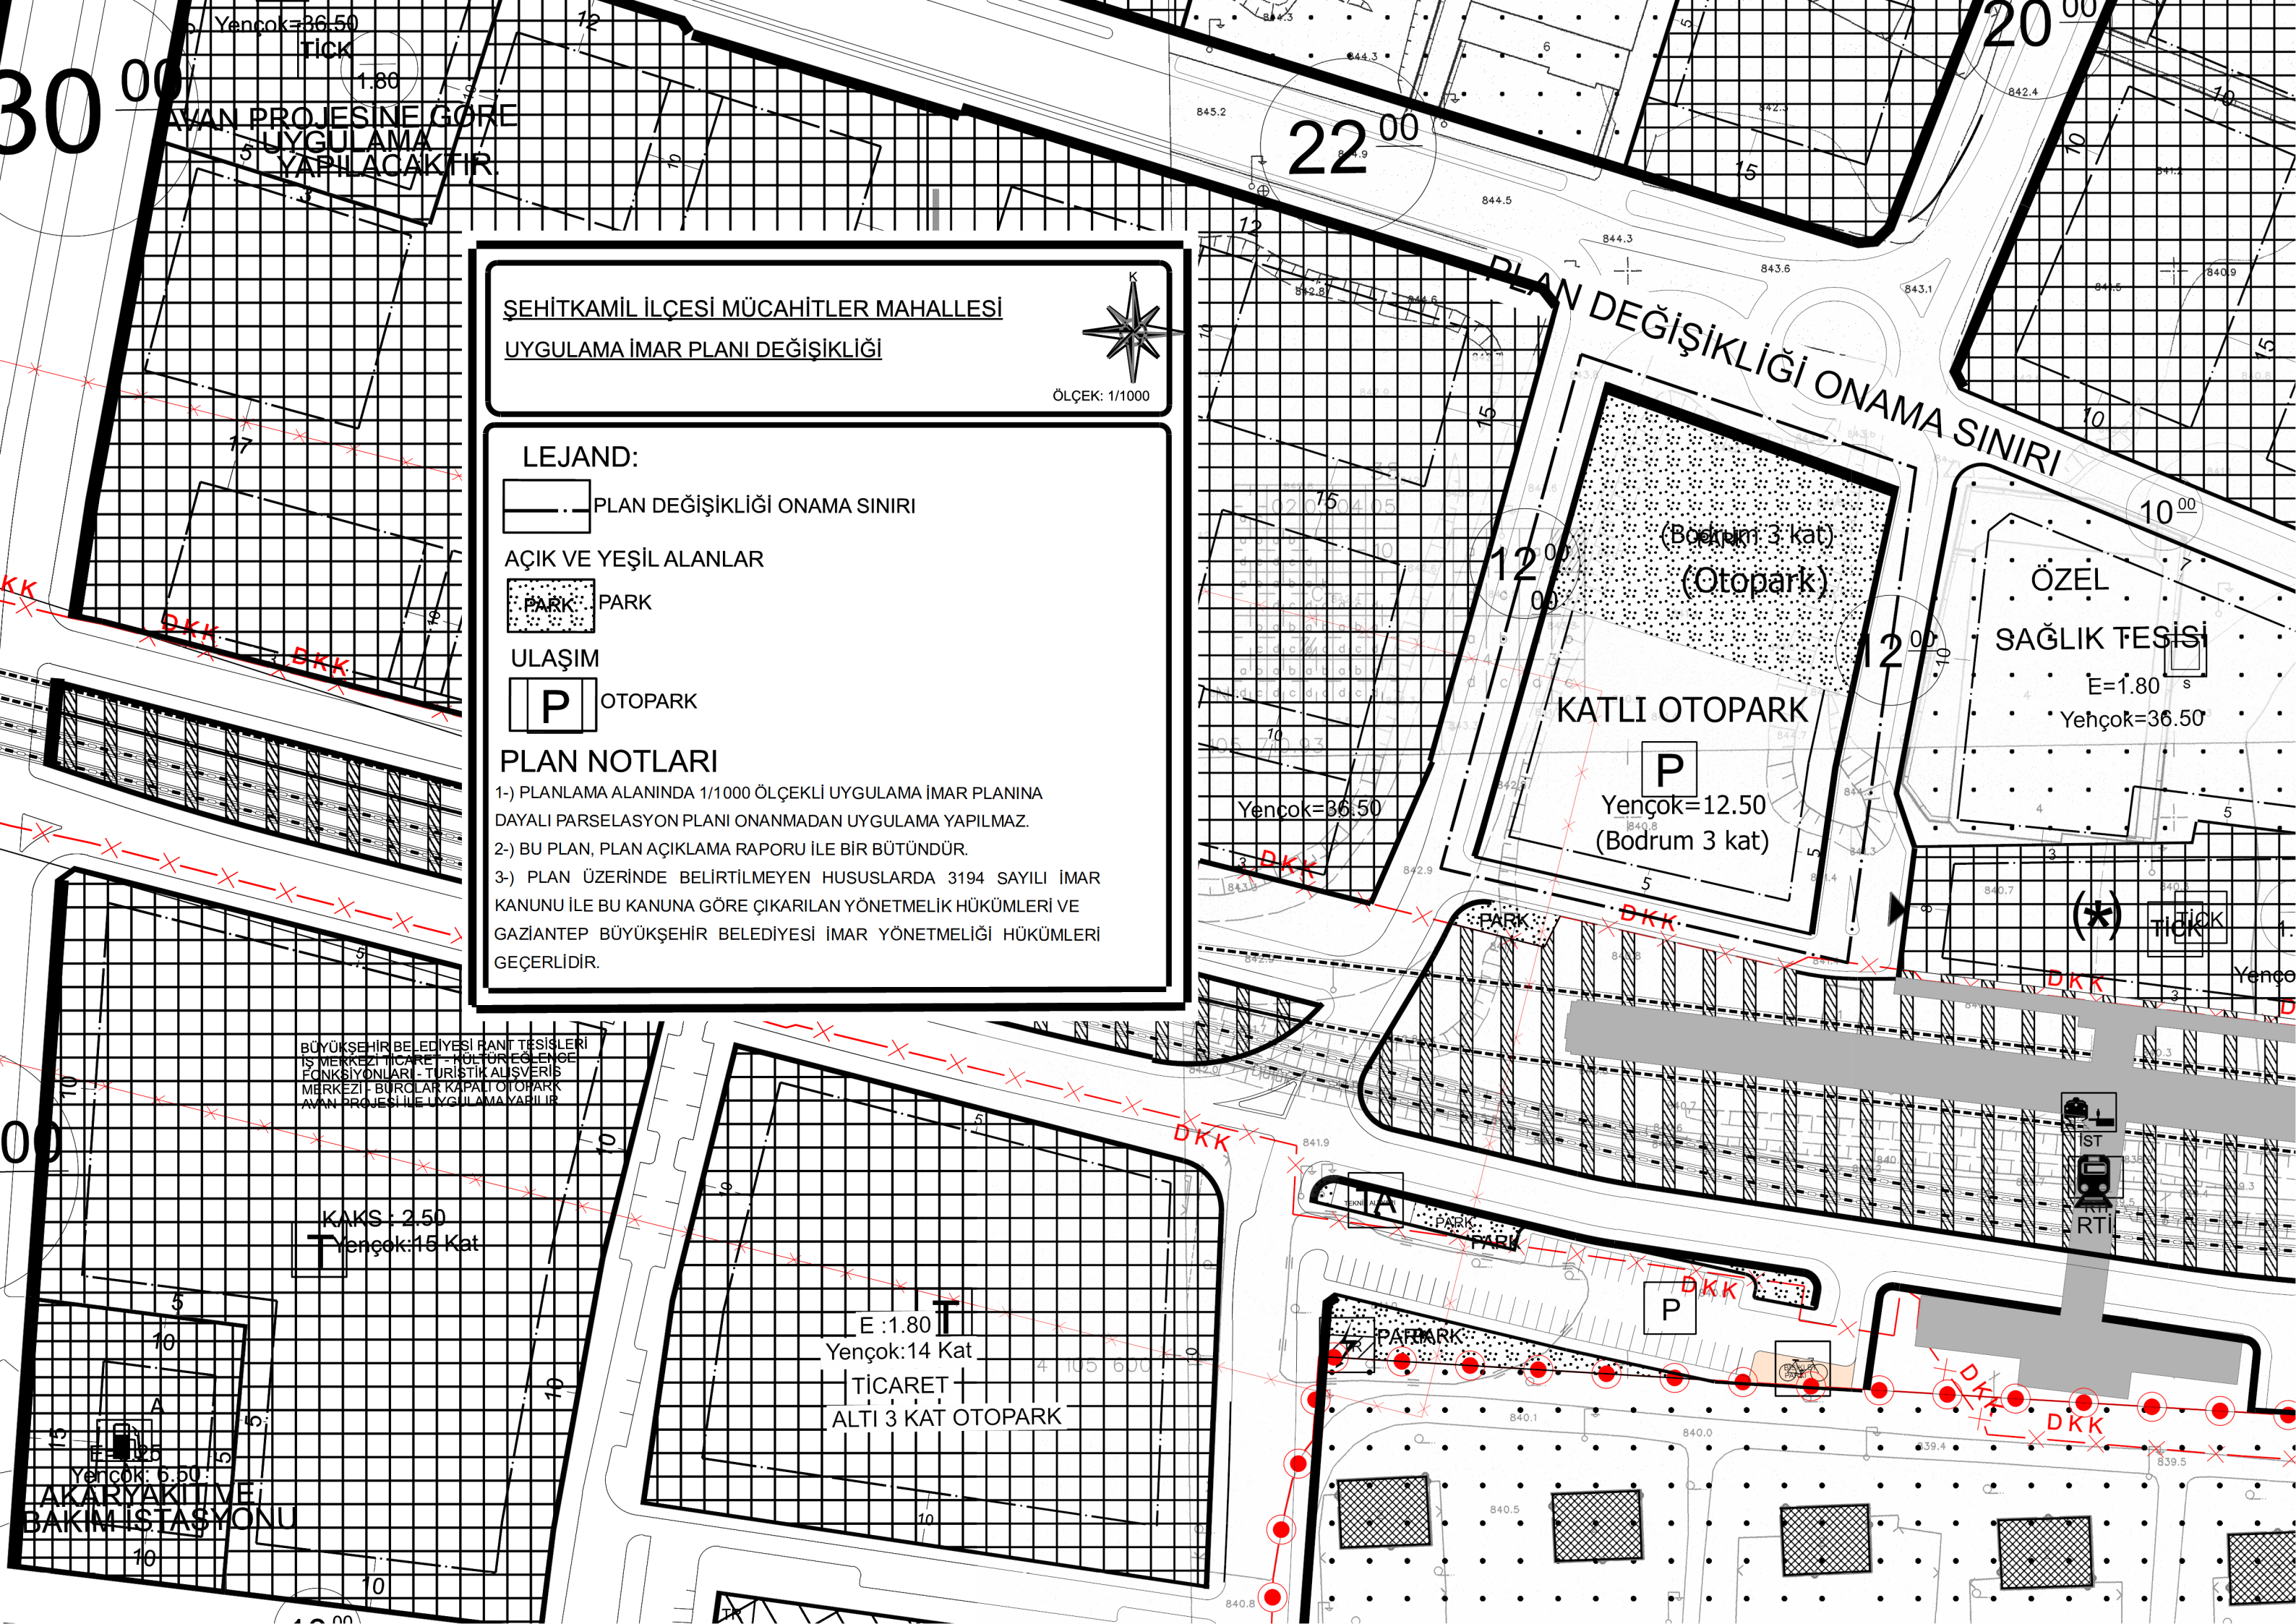

ŞEHİTKAMİL İLÇESİ MÜCAHİTLER MAHALLESİ
UYGULAMA İMAR PLANI DEĞİŞİKLİĞİ

ÖLÇEK: 1/1000

LEJAND:

— PLAN DEĞİŞİKLİĞİ ONAMA SINIRI

AÇIK VE YEŞİL ALANLAR

PARK PARK

ULAŞIM

P OTOPIK

PLAN NOTLARI

- 1-) PLANLAMA ALANINDA 1/1000 ÖLÇEKLİ UYGULAMA İMAR PLANINA DAYALI PARSELASYON PLANI ONANMADAN UYGULAMA YAPILMAZ.
- 2-) BU PLAN, PLAN AÇIKLAMA RAPORU İLE BİR BÜTÜNDÜR.
- 3-) PLAN ÜZERİNDE BELİRTİLMİYEN HUSUSLARDA 3194 SAYILI İMAR KANUNU İLE BU KANUNA GÖRE ÇIKARILAN YÖNETMELİK HÜKÜMLERİ VE GAZİANTEP BÜYÜKŞEHİR BELEDİYESİ İMAR YÖNETMELİĞİ HÜKÜMLERİ GEÇERLİDİR.

BÜYÜKŞEHİR BELEDİYESİ RANT TİSİSLERİ
İS MERKEZİ TİCARET - MÜLTERE EĞİTİM
FONKSİYONLARI - TURİSTİK ALIŞVERİS
MERKEZİ - BÜROLAR KAPALI OTOPIK
AVAN PROJESİ İLE UYGULANABİLİR

KAKS : 2.50
Yençok:15 Kat

E :1.80
Yençok:14 Kat
TİCARET
ALTI 3 KAT OTOPIK

KATLI OTOPIK

P
Yençok=12.50
(Bodrum 3 kat)

ÖZEL
SAĞLIK TİSİSİ
E=1.80
Yençok=36.50

(*) TİCARET

Yençok

İST
RTİ

Yençok: 6.50
AKARYAKIT VE
BAKIM İSTASYONU